


外壁 : ジョリパット, コテ仕上
外壁下地 : CSDX1/2' アスファルトフェルト22kg、メタルラス, モルタル金コテ下地
立枠 : 206@455mm

ポーチ屋根 : ポリカ波板 (スレート小波透明)
母屋 : 204@16" 落とし込み
垂木 : 206@16"
軒面戸 : 206@16"
破風 : 210,OP

樋 : 銅板樹脂被服 W=90、(玄関先 L=2,700のみ)
縦樋 : 75d

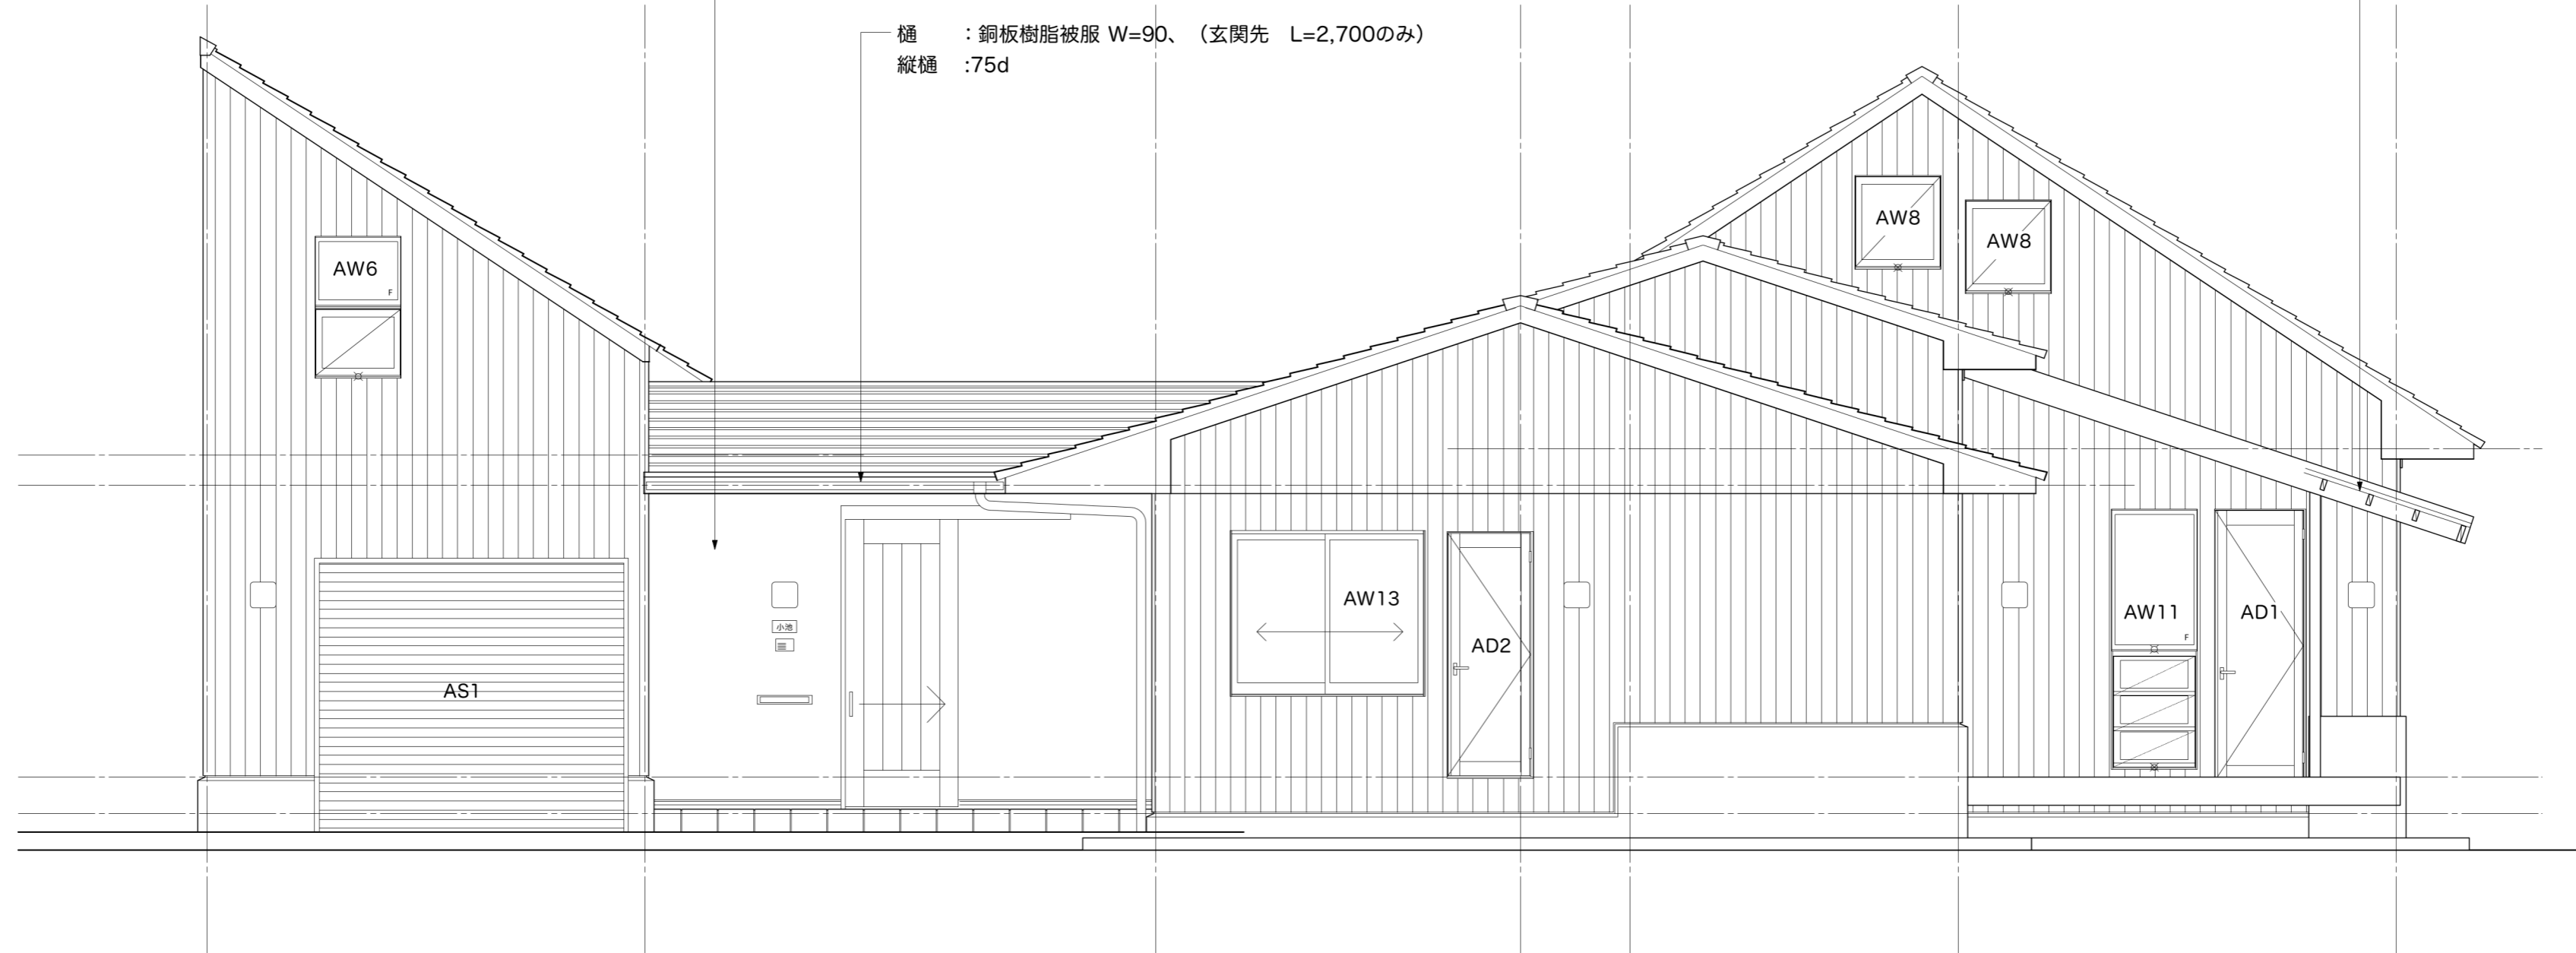

小池道男邸新築工事 東立面図

ASK Inc. phone: +81-53-453-0693
fax: +81-53-458-2534
e-mail: ask@tcp-ip.or.jp
109-12 Motoshiro-cho Hamamatsu-shi, 430-0946 JAPAN

縮尺 1/48