
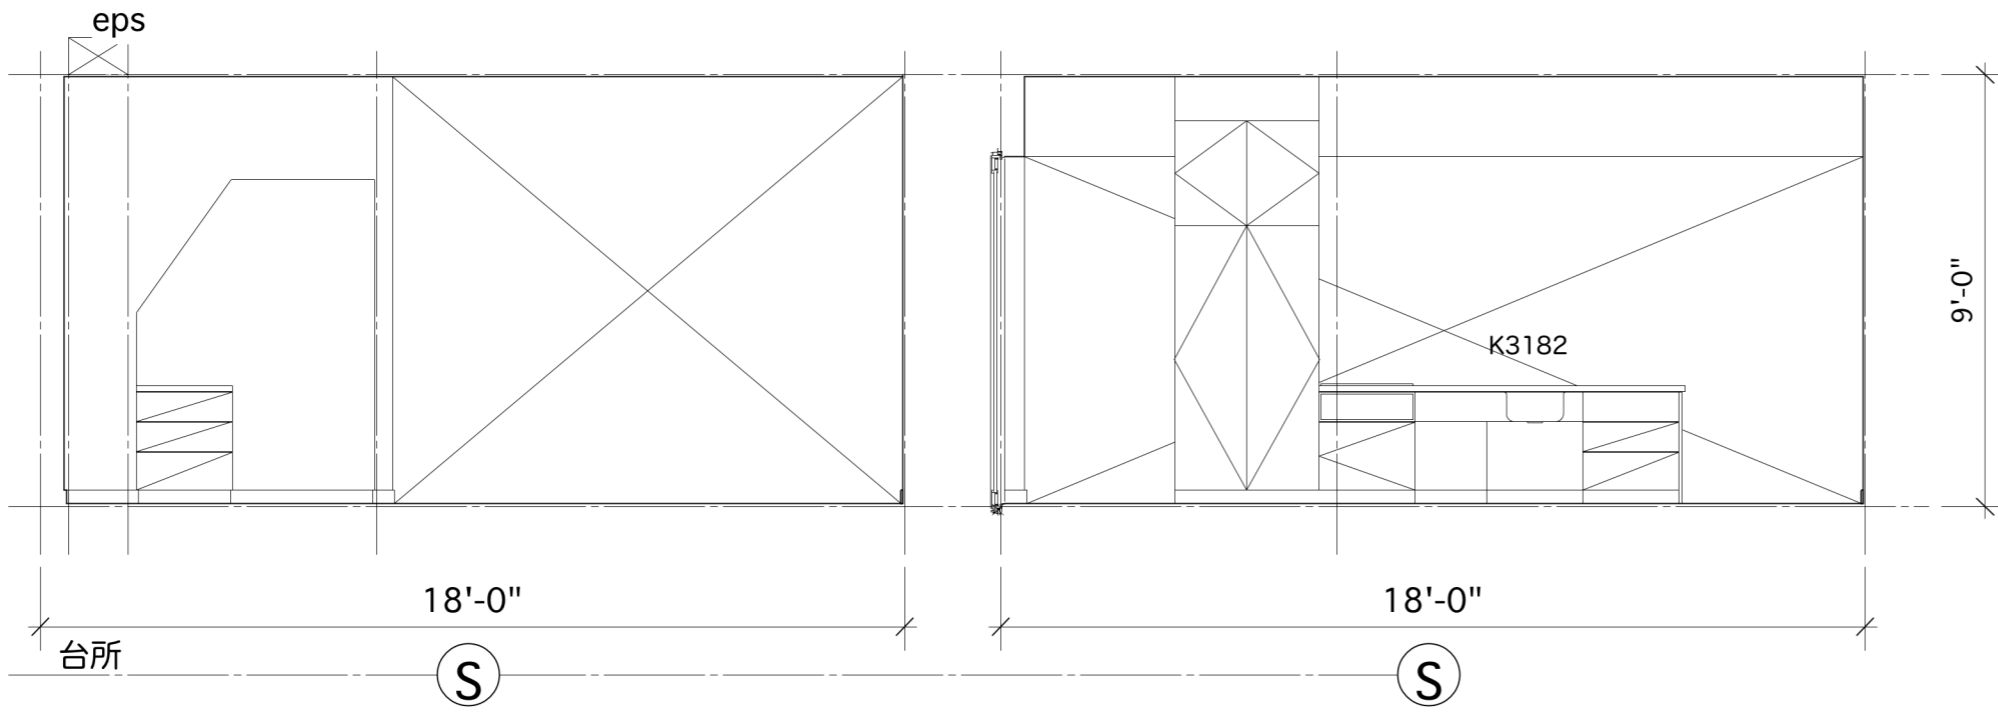


玄関・ホール・食堂・居間

天井: PB12.5 ジョイントレス AEP
 廻縁: なし
 壁: PB12.5 ジョイントレス AEP
 巾木: 3-1/2"x1/2"OP
 床: Bruce CB

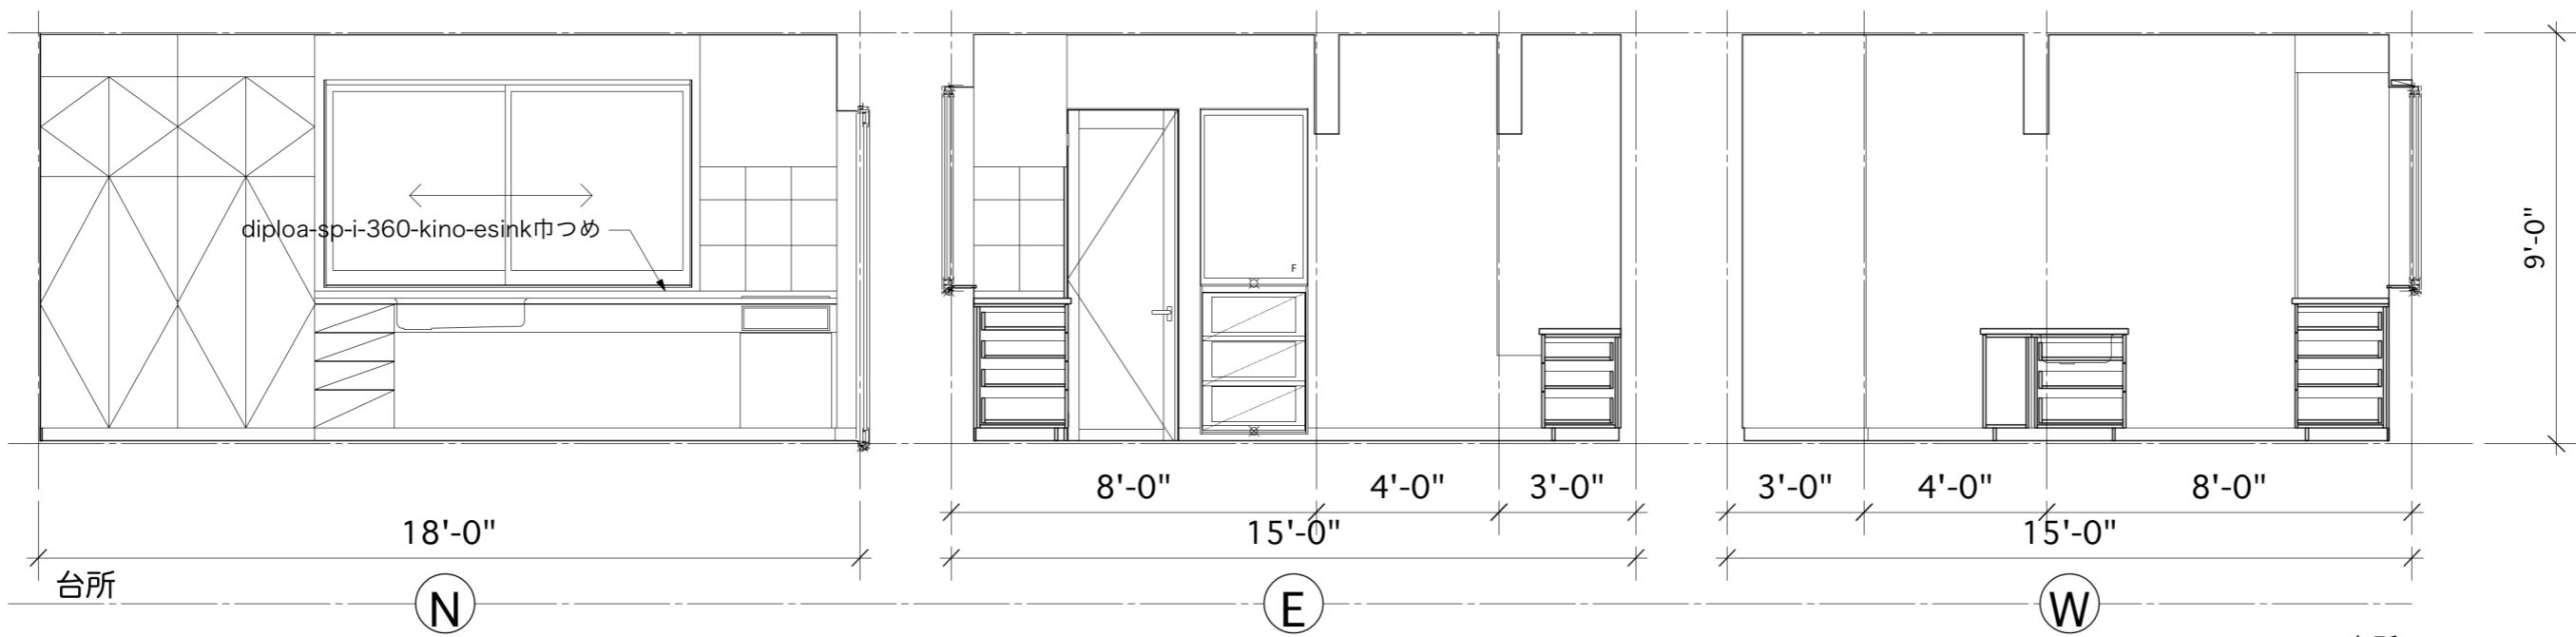

台所
 天井: PB12.5 セラミックパネル
 廻縁: なし
 壁: PB12.5 セラミックパネル
 一部 半磁器タイル
 巾木: 3-1/2"x1/2"OP
 床: Bruce CB

小池道男邸新築工事

展開図2
 縮尺 1/48

16

ASK Inc.
 phone: +81-53-453-0693
 fax: +81-53-458-2534
 e-mail: ask@tcp-ip.or.jp
 109-12 Motoshiro-cho Hamamatsu-shi, 430-0946 JAPAN