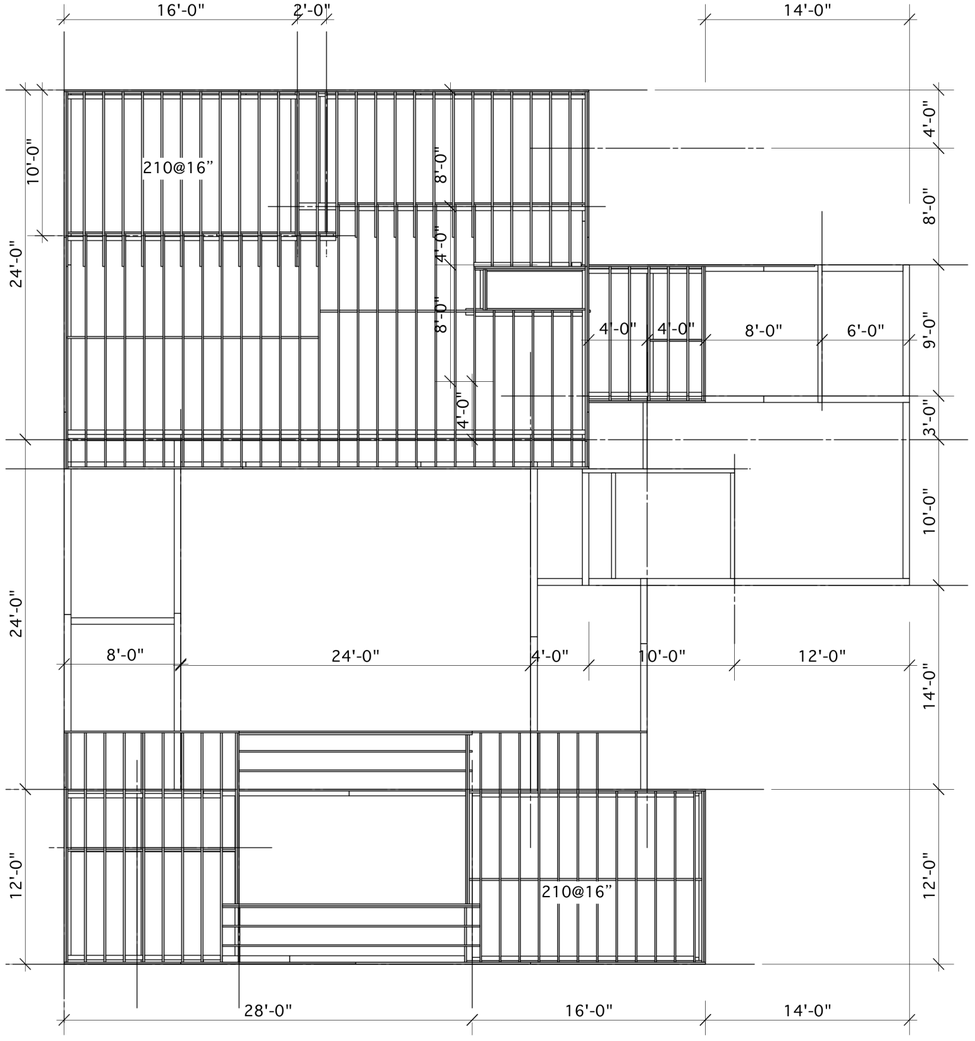

	WXH	L	EA
SILL PLATE	206CCA	8'0"	12
		10'0"	14
		12'0"	26
		16'0"	7
JOIST	210	8'0"	27
		9'2 1/2"	21
		10'0"	47
		11'9"	35
		12'0"	131
		15'9"	17
		16'0"	37
		18'0"	12
BLOCK	204	1'2 1/2"	105
	206	1'2 1/2"	186
	210	1'2 1/2"	308
STURDY FLOOR			SHT
48"X96"X3/4"T&G			120

小池道男邸新築工事

2階床伏図

縮尺 1/100

（株）アスク一級建築士事務所
〒130-0946 浜松市元城町109-12
電話 053-453-0693
FAX 053-453-0698

s03