


排煙面積表

室名	床面積	所要排煙面積
寝室1	15.995㎡ /50=	0.320㎡
開口部		有効排煙面積
AW2a		0.252㎡
AW3		0.341㎡
合計		0.593㎡
	床面積	所要排煙面積
居間/食堂	19.868㎡ /50=	0.397㎡
開口部		有効排煙面積
AW4		0.339㎡
AW5		0.545㎡
合計		0.884
	床面積	所要排煙面積
台所	12.658 /50=	0.253㎡
開口部		有効排煙面積
AW4		0.339㎡
	床面積	所要排煙面積
寝室2	11.702㎡ /50=	0.369㎡
開口部		有効排煙面積
AW6		0.545㎡

居室採光面積表

室名	床面積	所要採光面積
寝室1	15.995㎡	
廊下1	1.623㎡	
階段室1	12.482㎡	
玄関2	9.144㎡	
階段室2	5.069㎡	
廊下/階段室3	15.571㎡	所要採光面積
合計床面積	59.884㎡	x1/7= 8.555㎡
開口部	採光補正	開口部採光面積
AW1		0.000㎡
AW1		0.000㎡
AW1	0.648x1.3=	0.849㎡
AW1	0.578x0.71=	0.460㎡
AW1	0.578x0.62=	0.402㎡
TL1	6.453x3=	19.359㎡
合計開口面積		21.070㎡
判定		OK
		所要採光面積
居間/食堂	19.868㎡	x1/7= 2.838㎡
開口部	採光補正	開口部採光面積
AW4	1.983x3=	5.949㎡
AW4	1.983x3=	5.949㎡
AW5	3.044x3=	9.132㎡
合計開口面積		21.030㎡
判定		OK
		所要採光面積
寝室2	11.702㎡	x1/7= 1.672㎡
開口部	採光補正	開口部採光面積
AW6	3.752x3=	11.256㎡
判定		OK

外壁相互間の中心線

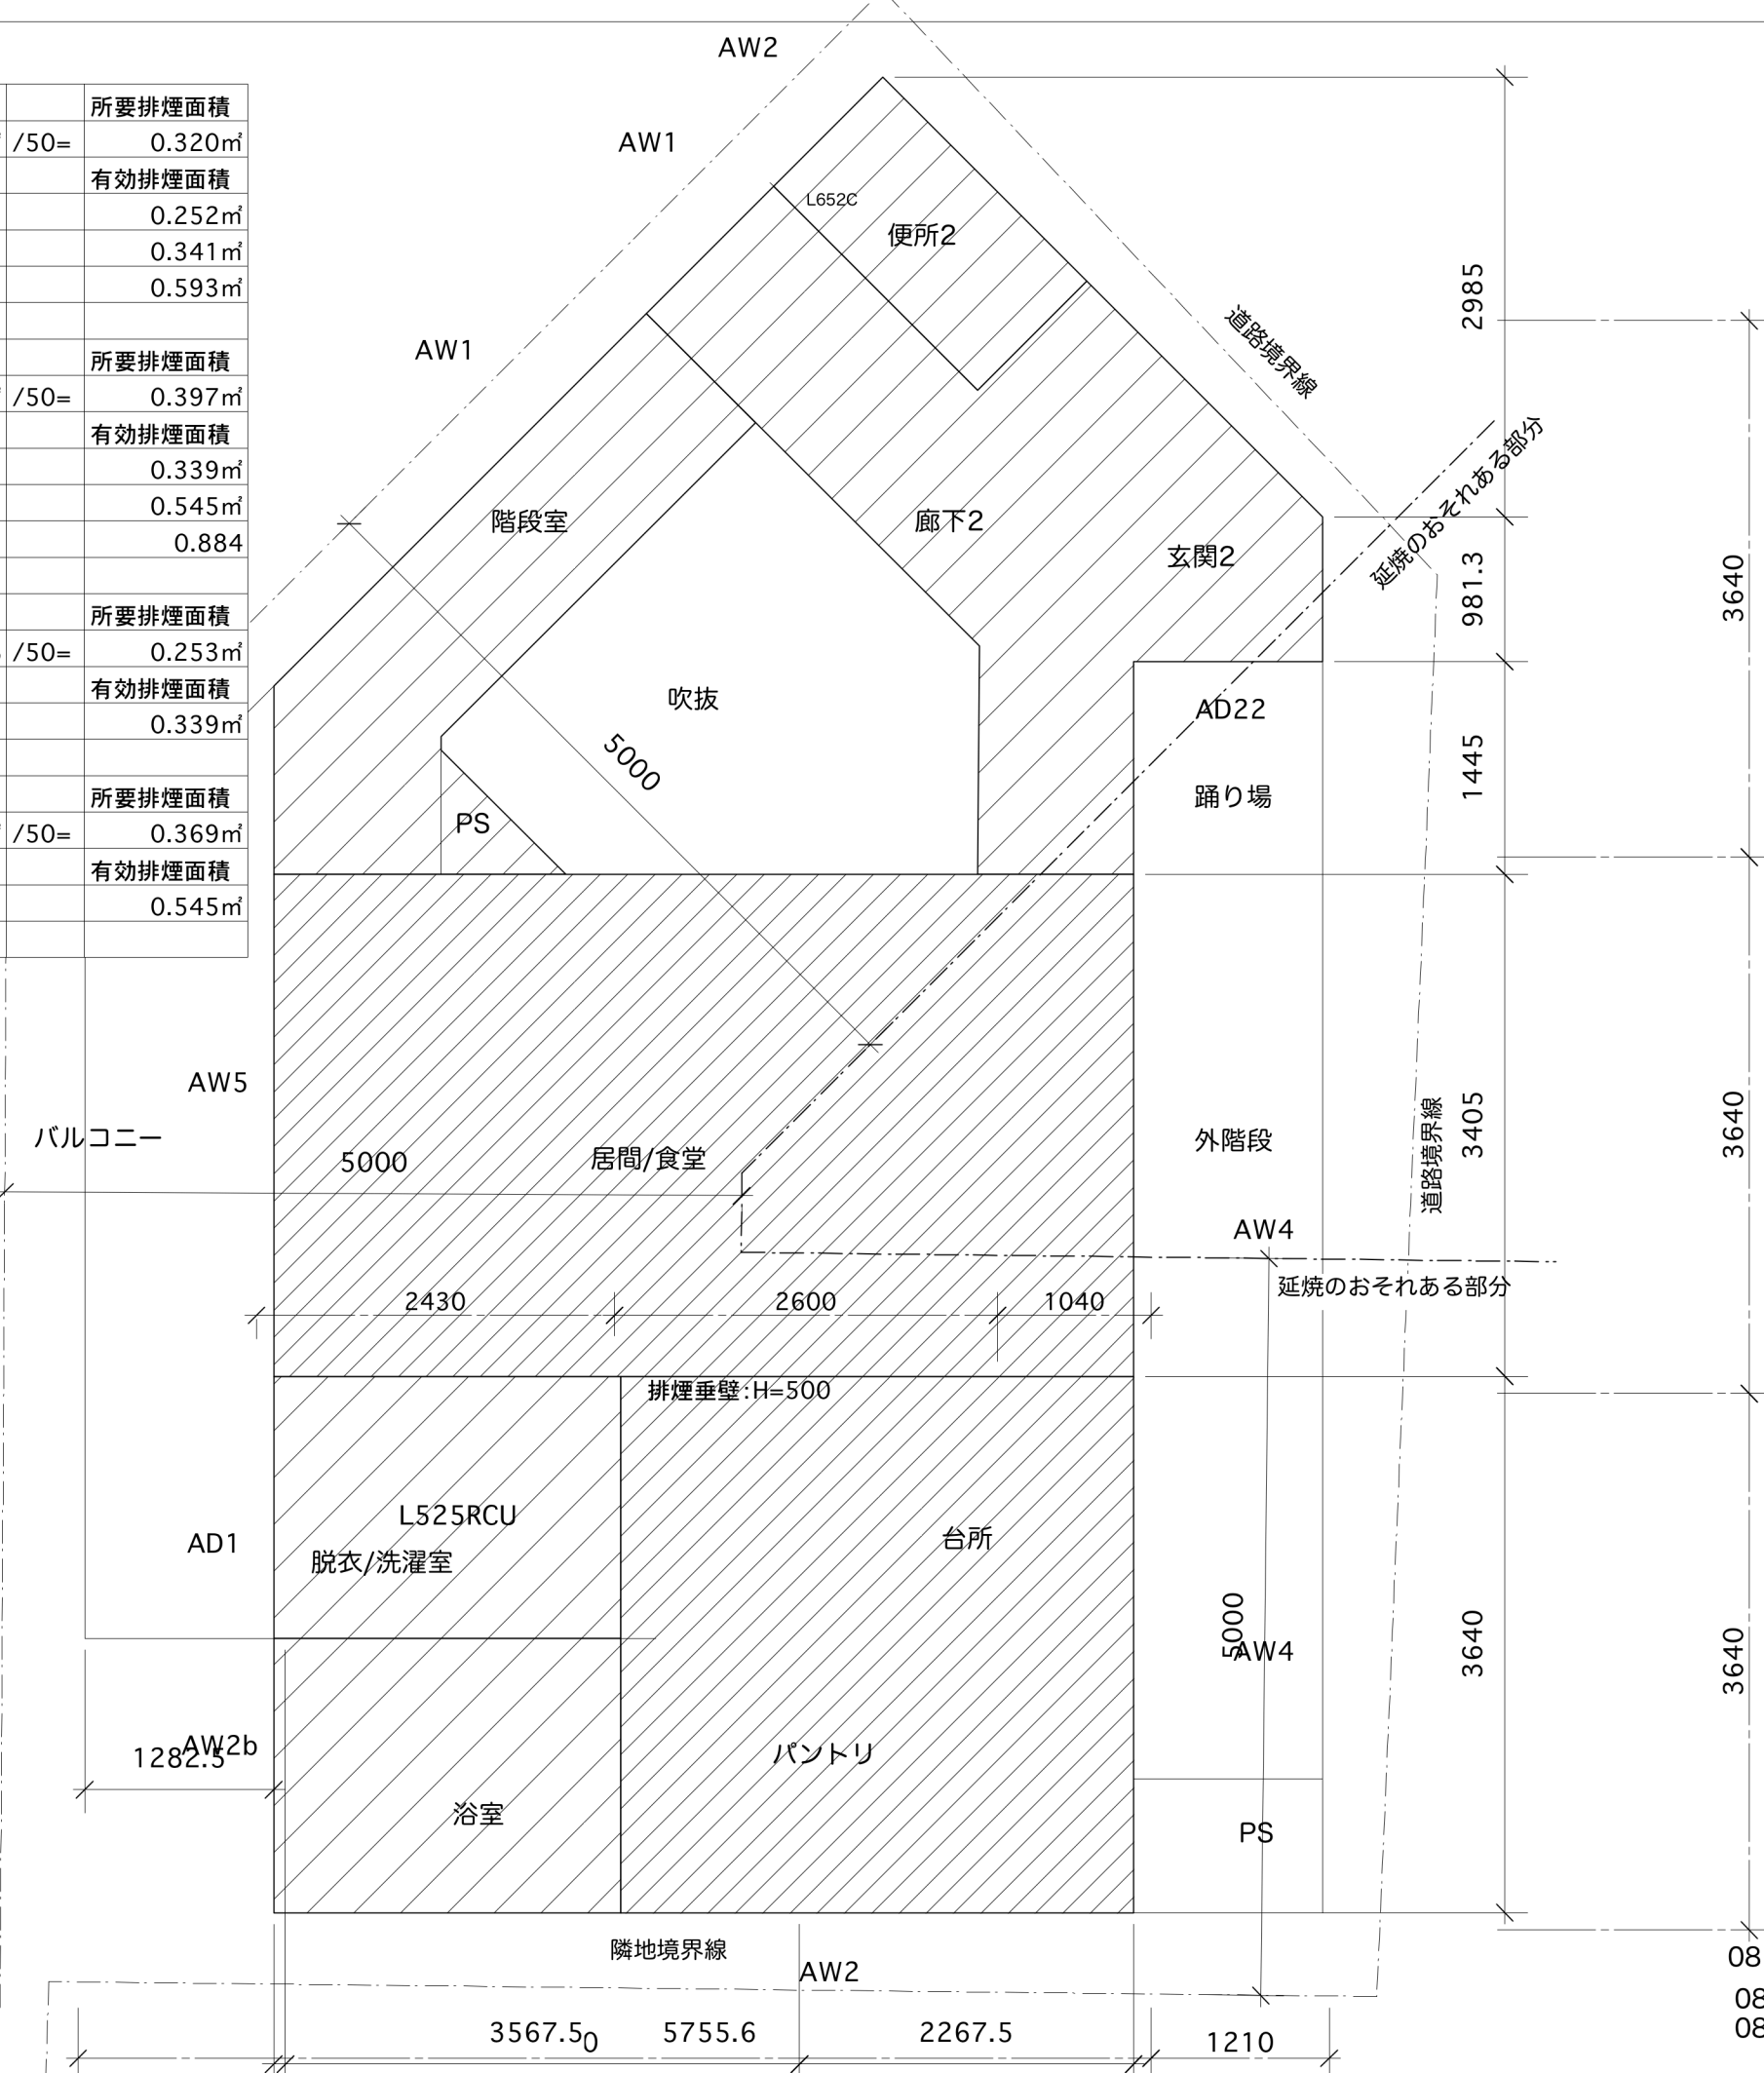

面積表2

05

一級建築士第118162号古山恵一郎

北原邸新築工事

ASK Inc.

phone: +81-53-453-0693
fax: +81-53-458-2534
e-mail: ask@tcp-ip.or.jp

109-12 Motoshiro-cho Hamamatsu-shi, 430-0946 JAPAN

081029:RC,耐力壁

080812:外階段タイル割り

080722:パントリー/洗濯室配置