

ブラケット 8ヶ所

AW6


AW4

AW4

427

2724

格子：杉30x60x1,800x82本（現場を確認すること）

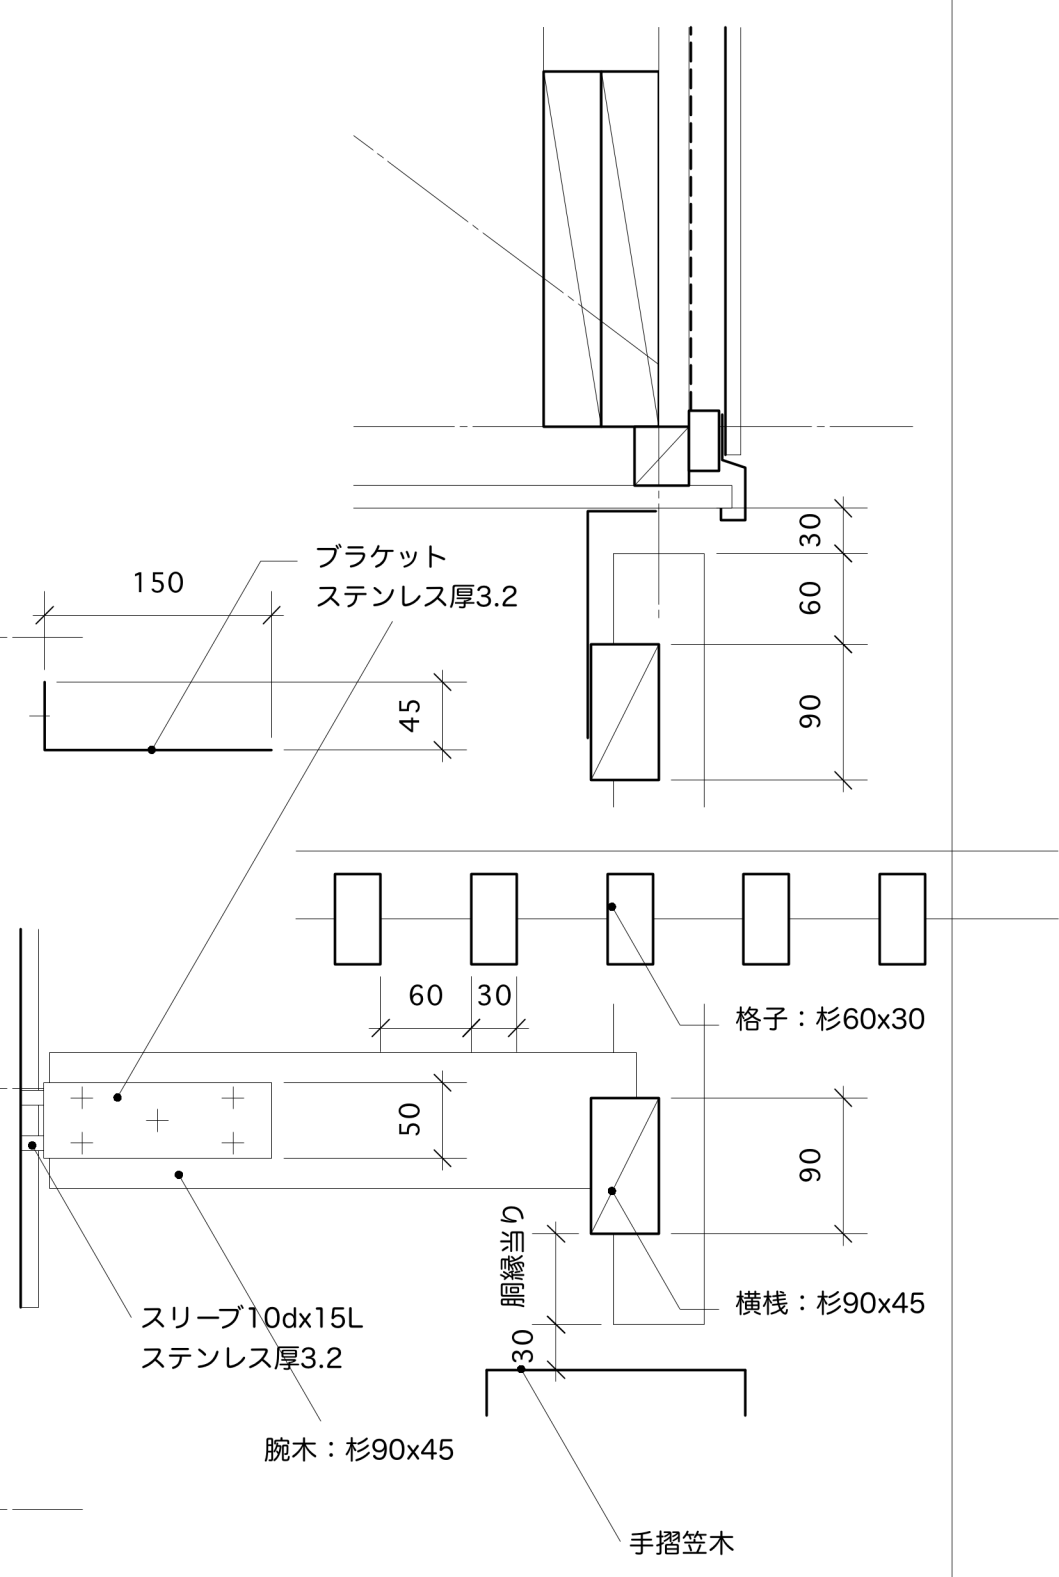

木格子立面図・詳細図
縮尺 1/50

131

北原邸新築工事

ASK Inc.
 phone: +81-53-453-0693
 fax: +81-53-458-2534
 e-mail: ask@tcp-ip.or.jp
 109-12 Motoshiro-cho Hamamatsu-shi, 430-0946 JAPAN