



玄関

天井：PB12.5 ジョイントレス AEP半ツヤ
 廻縁：なし
 壁：PB12.5 ジョイントレス AEP半ツヤ33.34m²
 巾木：敷瓦300x3001段
 木製88.9x9 AEPツヤあり 10,800L
 床：杉縁甲135x30
 敷瓦300x300

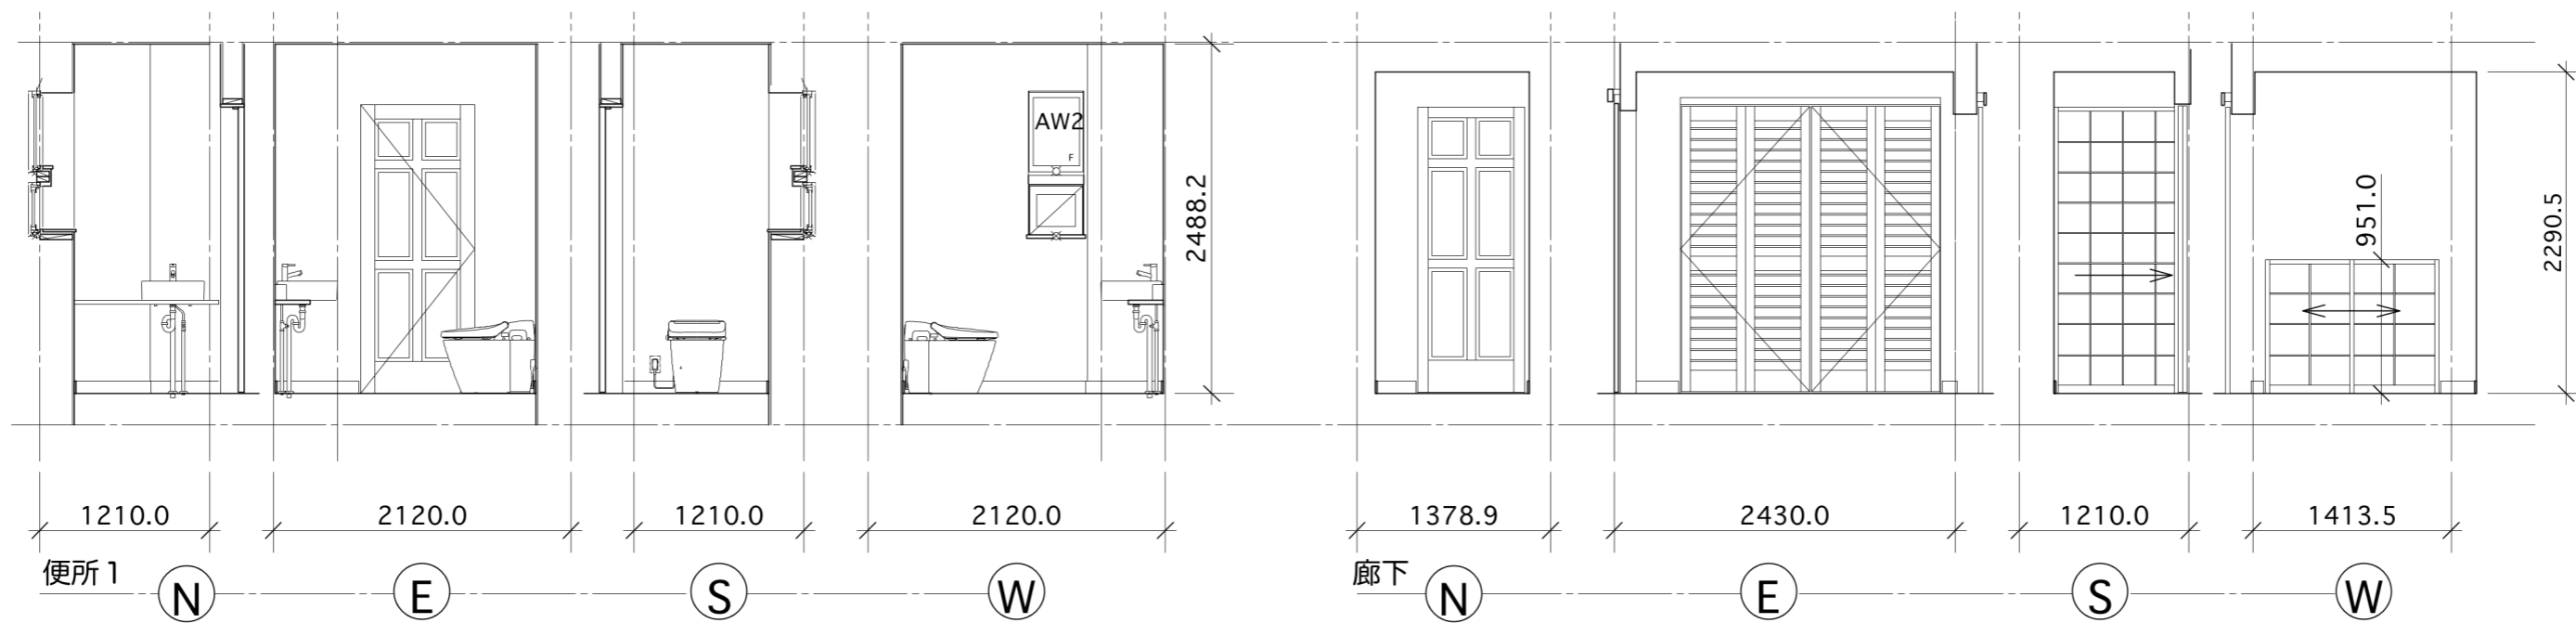

便所1

廊下

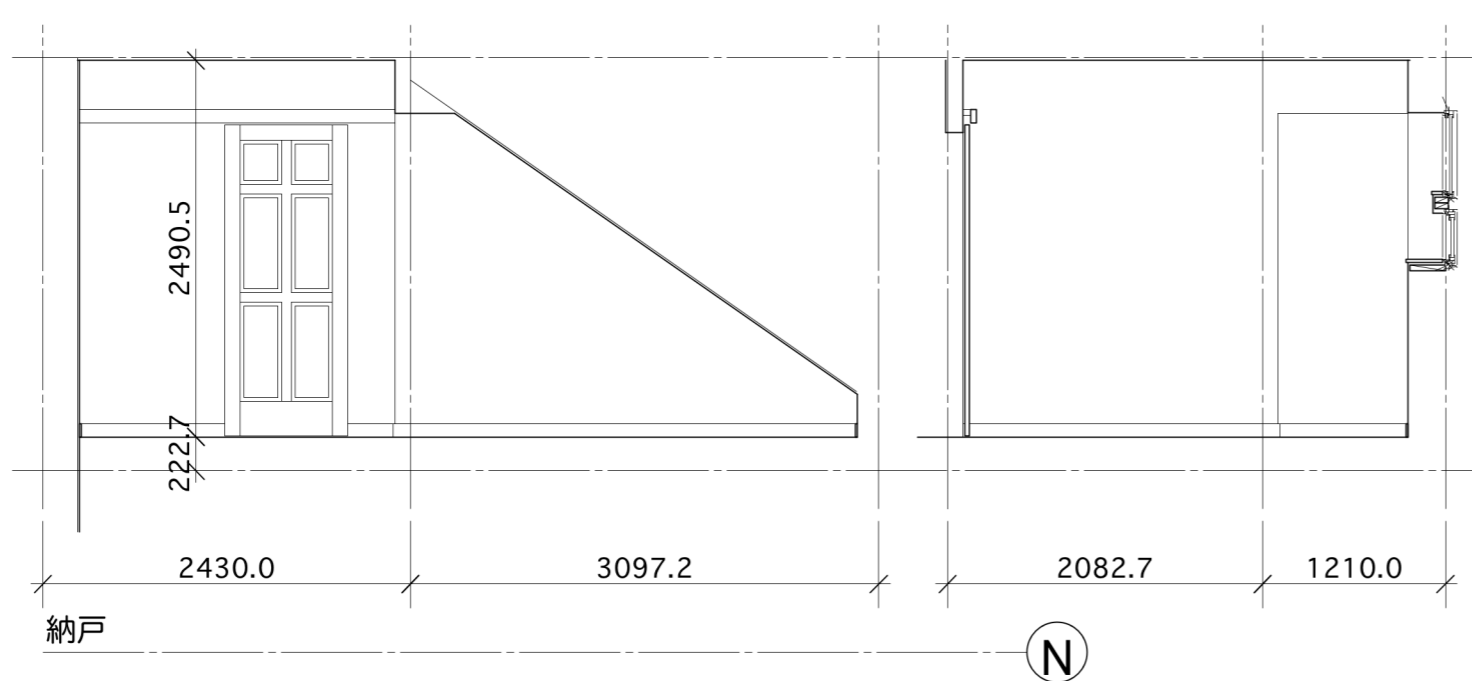

便所1

天井：PB12.5 ジョイントレス AEP半ツヤ
 廻縁：なし
 壁：PB12.5 ジョイントレスAEP半ツヤ22.62m²
 巾木：木製88.9x9 AEPツヤあり6,300L
 床：テラソタイル400x400

納戸・廊下

天井：PB12.5 ジョイントレス AEP半ツヤ
 廻縁：なし
 壁：PB12.5 ジョイントレス AEP半ツヤ56.38m²
 巾木：木製88.9x9 AEPツヤあり22,500L
 床：杉縁甲135x30

展開図1
 縮尺 1/50

20

北原邸新築工事

ASK Inc. phone: +81-53-453-0693
 fax: +81-53-458-2534
 e-mail: ask@tcp-ip.or.jp
 109-12 Motoshiro-cho Hamamatsu-shi, 430-0946 JAPAN

090122 サッシサイズ、