

パントリー

台所

(N)

(E)

(S)

(W)



脱衣/洗濯室

脱衣/洗濯室

(N)

(E)


(S)

(W)

天井：GPB12.5 ジョイントレス AEP半ツヤ
 廻縁：なし
 壁：GPB12.5 ジョイントレス AEP半ツヤ20.50m2
 巾木：木製88.6x12.5 AEPツヤあり16,700L
 床：杉縁甲板 30x働き135本実

台所・パントリー

天井：GPB12.5 ジョイントレス AEP半ツヤ
 廻縁：なし
 壁：GPB12.5 ジョイントレス AEP半ツヤ
 47.64m2
 チェラキラミック工場カット
 巾木：木製88.6x12.5 AEPツヤあり
 17,800L
 床：杉縁甲板 30x働き135本実

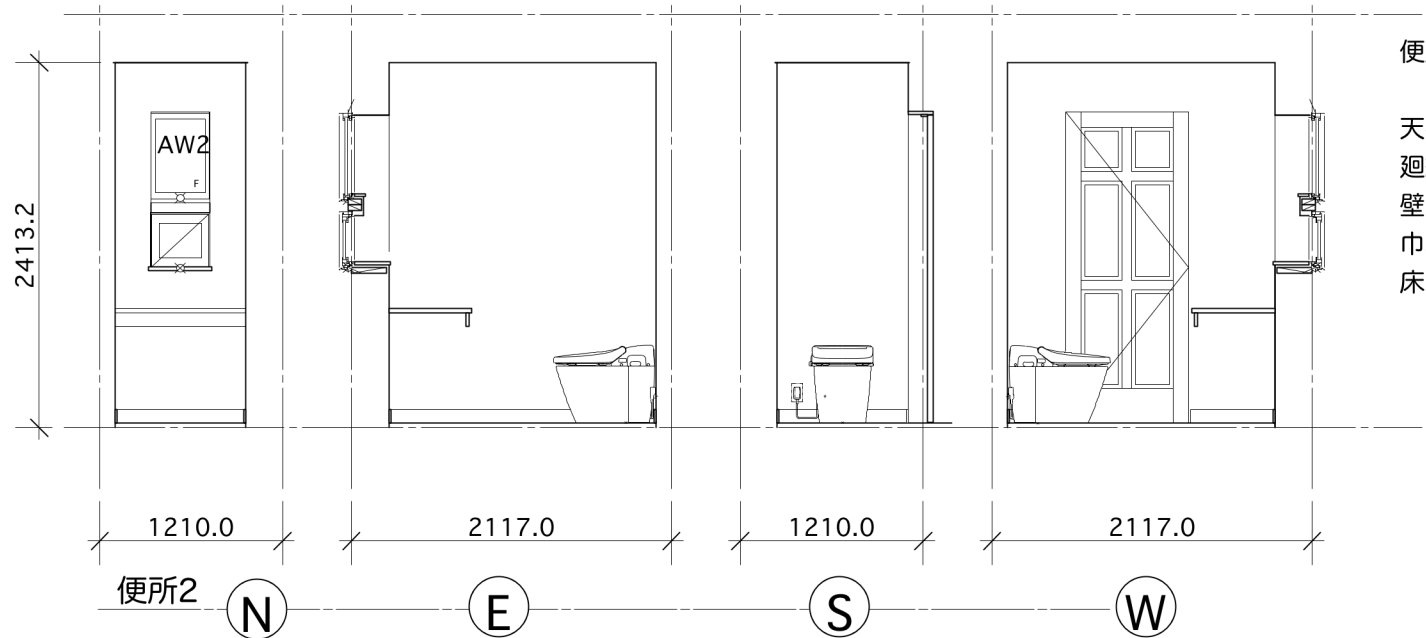

便所2

便所2

(N)

(E)

(S)

(W)

天井：GPB12.5 ジョイントレス AEP半ツヤ
 廻縁：なし
 壁：GPB12.5 ジョイントレス AEP半ツヤ12.72
 巾木：木製88.6x12.5 AEPツヤあり5,400L
 床：杉縁甲板 30x働き135本実

展開図4
 縮尺 1/50

23

北原邸新築工事

ASK Inc.

phone: +81-53-453-0693
 fax: +81-53-458-2534
 e-mail: ask@top-ip.or.jp

109-12 Motoshiro-cho Hamamatsu-shi, 430-0946 JAPAN

090210 家具
 090122 サッシサイズ、
 080722:台所/パントリー/脱衣洗濯室配置