


寝室2

- 天井：GPB12.5 ジョイントレス AEP半ツヤ
- 廻縁：なし
- 壁：GPB12.5 ジョイントレス AEP半ツヤ42.34m²
- 巾木：木製88.6x12.5 AEPツヤあり23,200L
- 床：杉縁甲板 30x働き135本実

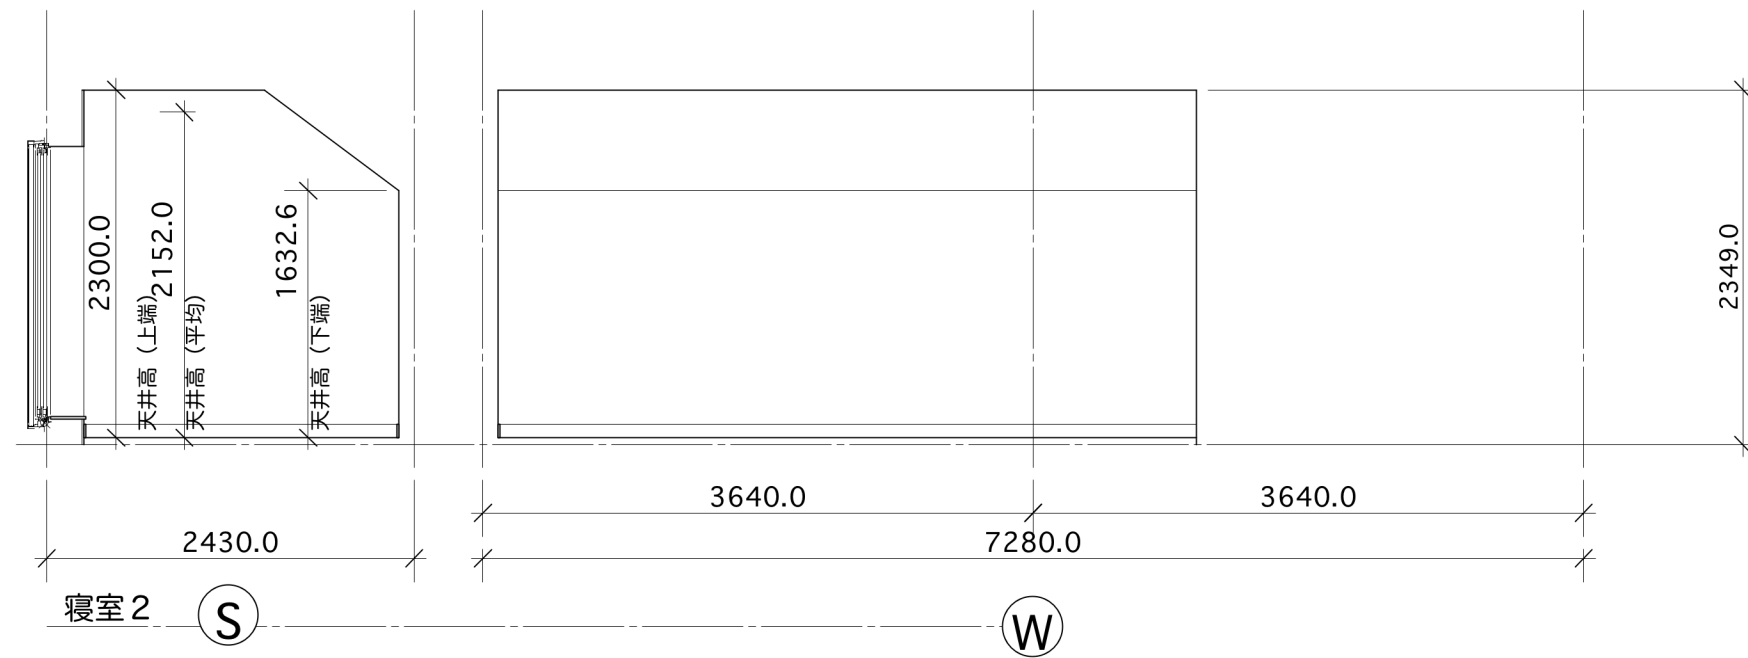

090122 壁位置

展開図5
縮尺 1/50

24

北原邸新築工事

ASK Inc.
 phone: +81-53-453-0693
 fax: +81-53-458-2534
 e-mail: ask@top-ip.or.jp
 109-12 Motoshiro-cho Hamamatsu-shi, 430-0946 JAPAN