



基礎リスト S=1／40

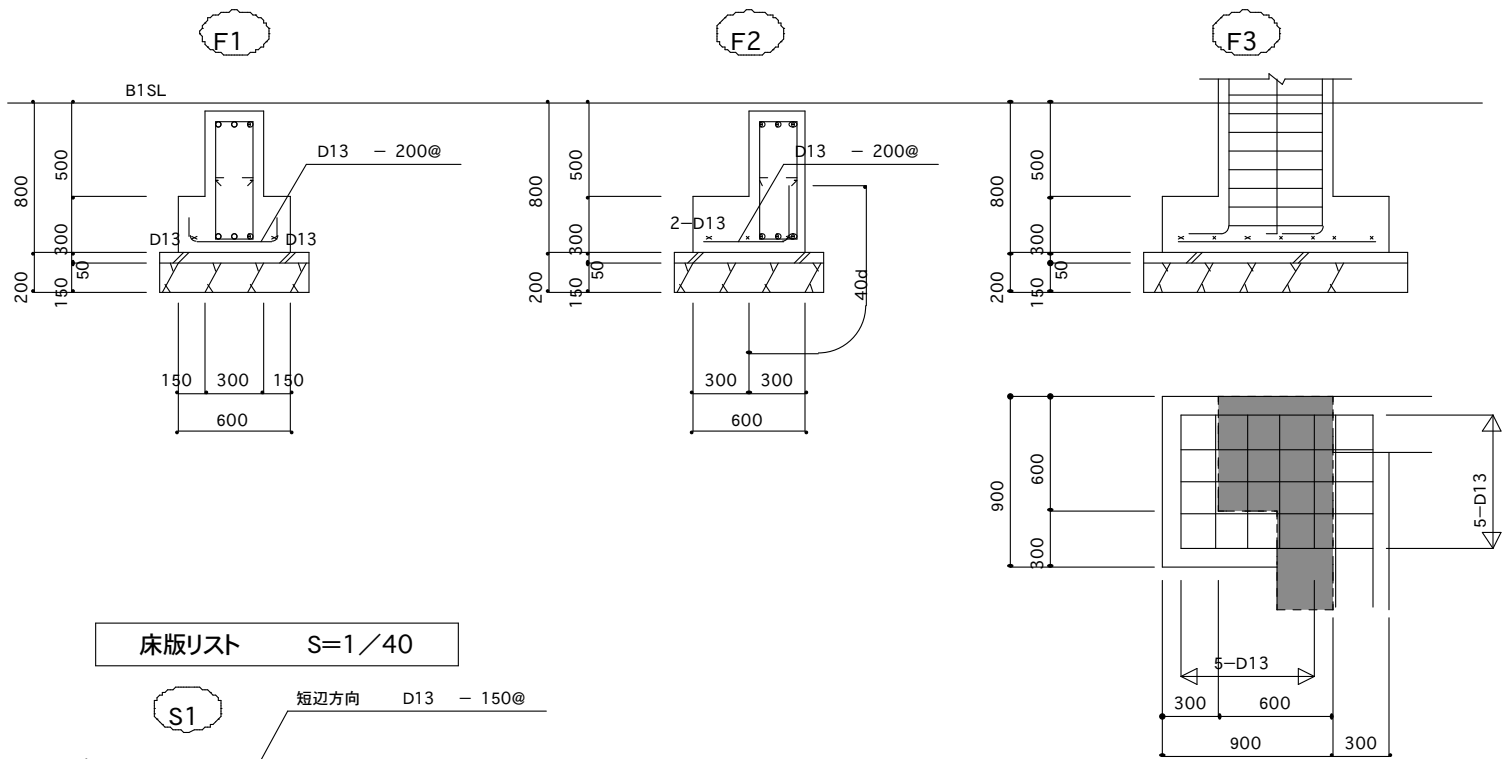


床版リスト S=1／40

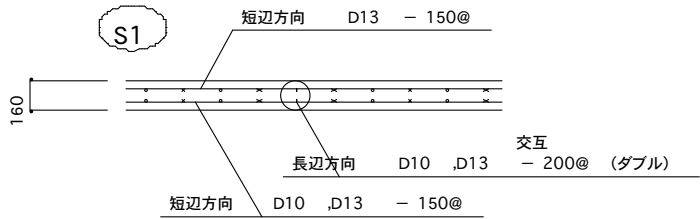

壁リスト S=1／40

(注) 特記なき幅止め筋は縦横筋共D10-800@とする。

符 号	W20	W20A	W12	開口補強筋
断 面				
タテ筋	D13 - 200@ (ダブル)	D10 - 200@ (ダブル)	D10 - 200@	
ヨコ筋	D10 - 200@ (ダブル)	D10 - 200@ (ダブル)	D10 - 200@	
補強筋	縦筋 V 横筋 H 斜筋 D	2 - D19 2 - D19 2 - D13	1 - D13 1 - D13 1 - D13	

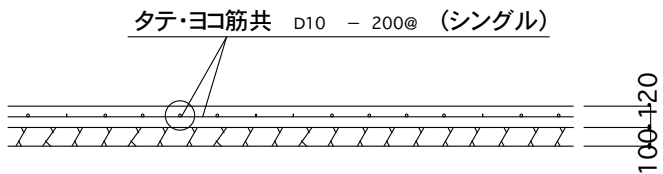


土間配筋図 S=1／40

(注) 土間筋端部は,地中梁壁に 40d 以上定着すること。

地中梁,大梁,小梁リスト S=1／40

符 号	FG1	FG2	FG3	FG4	G1	G2	B1	WG1
断 面								
上端筋	3 - D22	3 - D19	3 - D19	2 - D19	3 - D22	3 - D19	4 - D22	2 - D19
下端筋	3 - D22	3 - D19	3 - D19	2 - D19	3 - D22	3 - D19	4 - D22	2 - D19
スタラップ	D10 - 200@	D10 - 200@	D10 - 150@	D10 - 200@	D10 - 200@	D10 - 200@	D13 - 200@	D10 - 200@
腹 筋	2 - D10	2 - D10	2 - D10		2 - D10	2 - D10		2 - D10
幅止め筋	D10 - 1,000@	D10 - 1,000@	D10 - 900@		D10 - 1,000@	D10 - 800@		D10 - 800@

柱リスト S=1／40

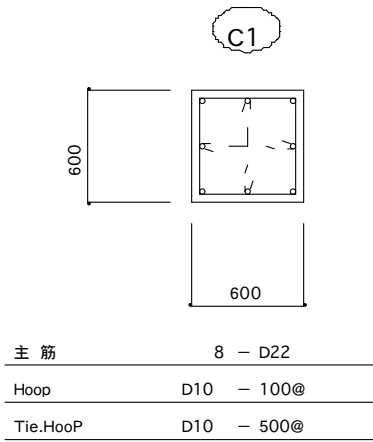

03.03.27 意匠図に従いG2を変更

中谷邸新築工事

ASK Inc. phone: +81-53-453-0693
fax: +81-53-458-2534
e-mail: ask@tcp-ip.or.jp
109-12 Motoshiro-cho Hamamatsu-shi, 430-0946 JAPAN

詳細図
1/40

C08