



(注) 特記なき壁筋 **W20** は、縦筋 D13 - 200@ (ダブル), 横筋 D10 - 200@ (ダブル)とする。

W20A は、縦横筋共 D10 - 200@ (ダブル)とする。


特記なき開口補強筋(斜筋)は、2 - D13 とする。

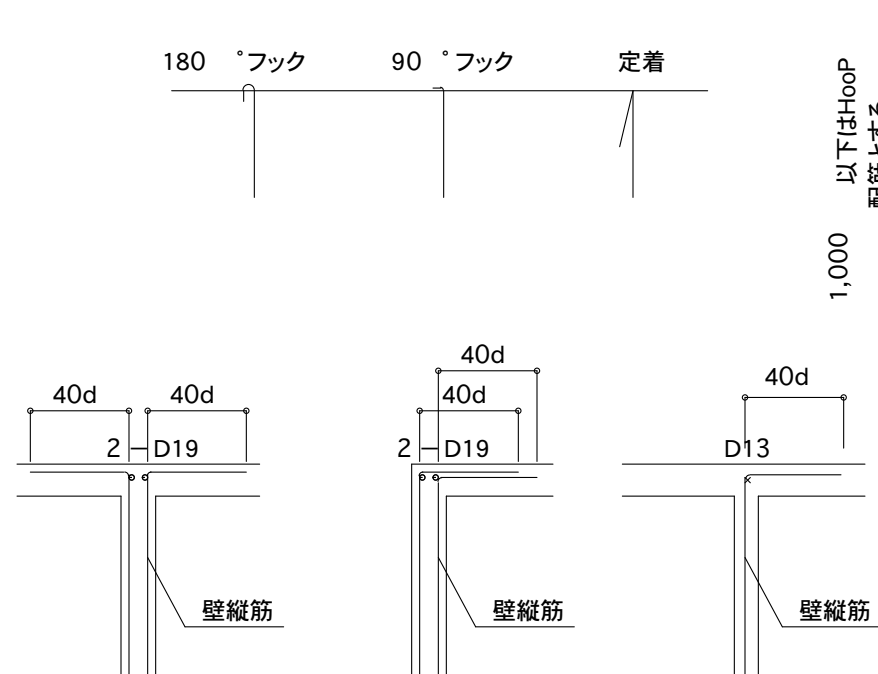

縦筋の定着

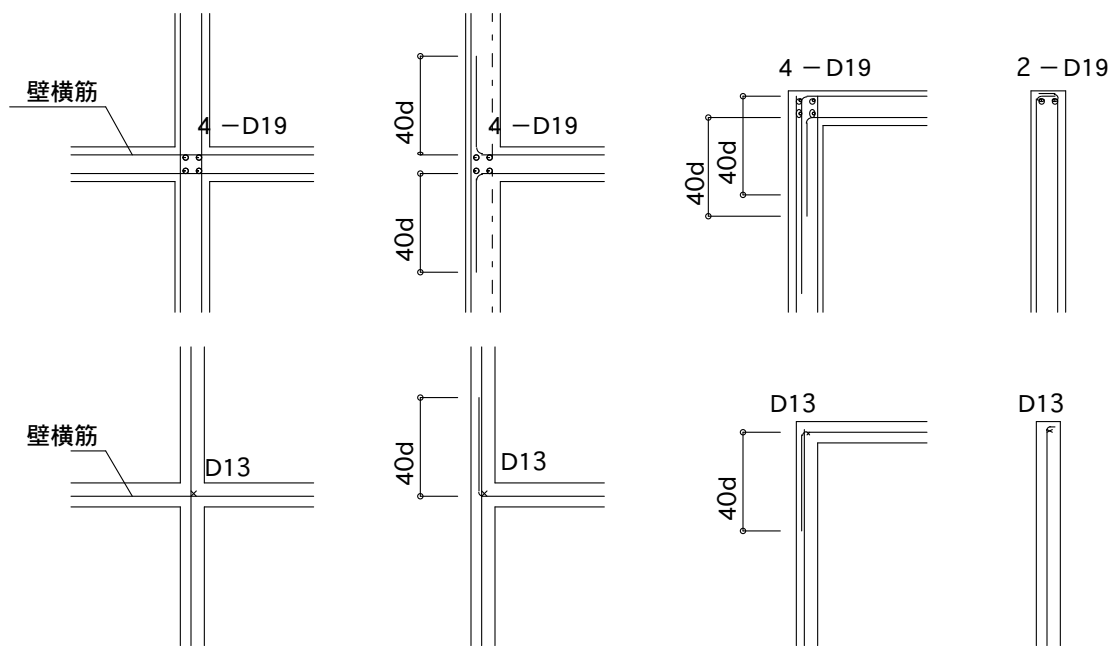

壁交差部分の横筋の定着

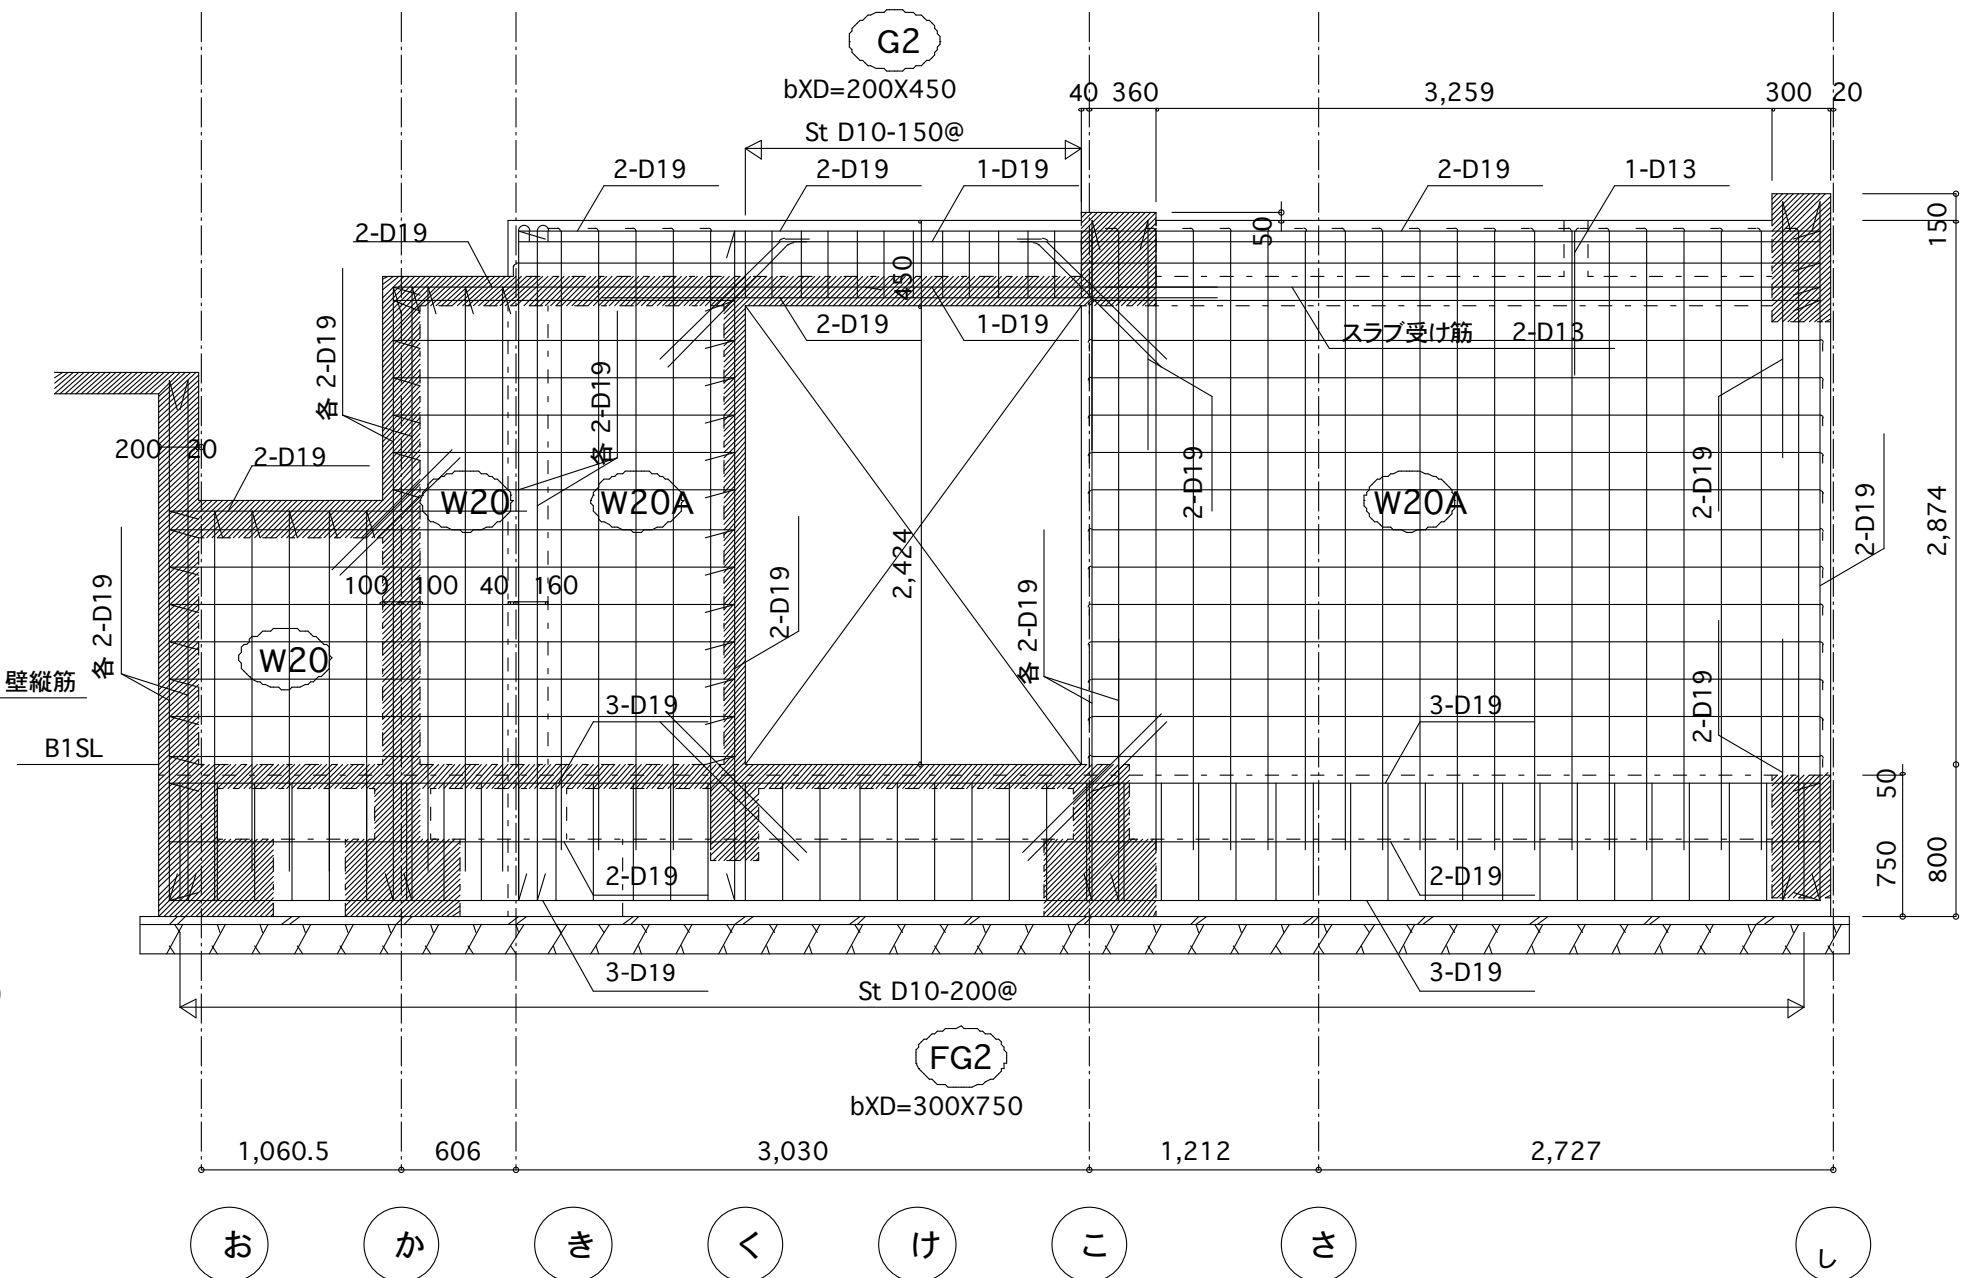

8 通り配筋詳細図

S=1/60

03.03.27 意匠図に従い8通りG2を変更

中谷邸新築工事

ASK Inc. phone: +81-53-453-0693
fax: +81-53-458-2534
e-mail: ask@tcp-ip.or.jp
109-12 Motoshiro-cho Hamamatsu-shi, 430-0946 JAPAN

架構図1
1/40

C09