


内壁：・しっくい塗り
 ・砂摺壁
 ・杉板厚0.05本実
 オイル拭き
 壁下地：小舞土壁
 貫：0.08x0.60

外壁：メタルラス
 アクリルリシン吹き付け
 縦胴縁：0.15x0.05@1.50
 耐力面材：構造用合板厚12mm
 間柱：0.15x0.13@1.50
 断熱材：サーモウル厚50mm
 (株)コスモプロジェクト
 055-221-3821

外壁部分詳細図 1/5

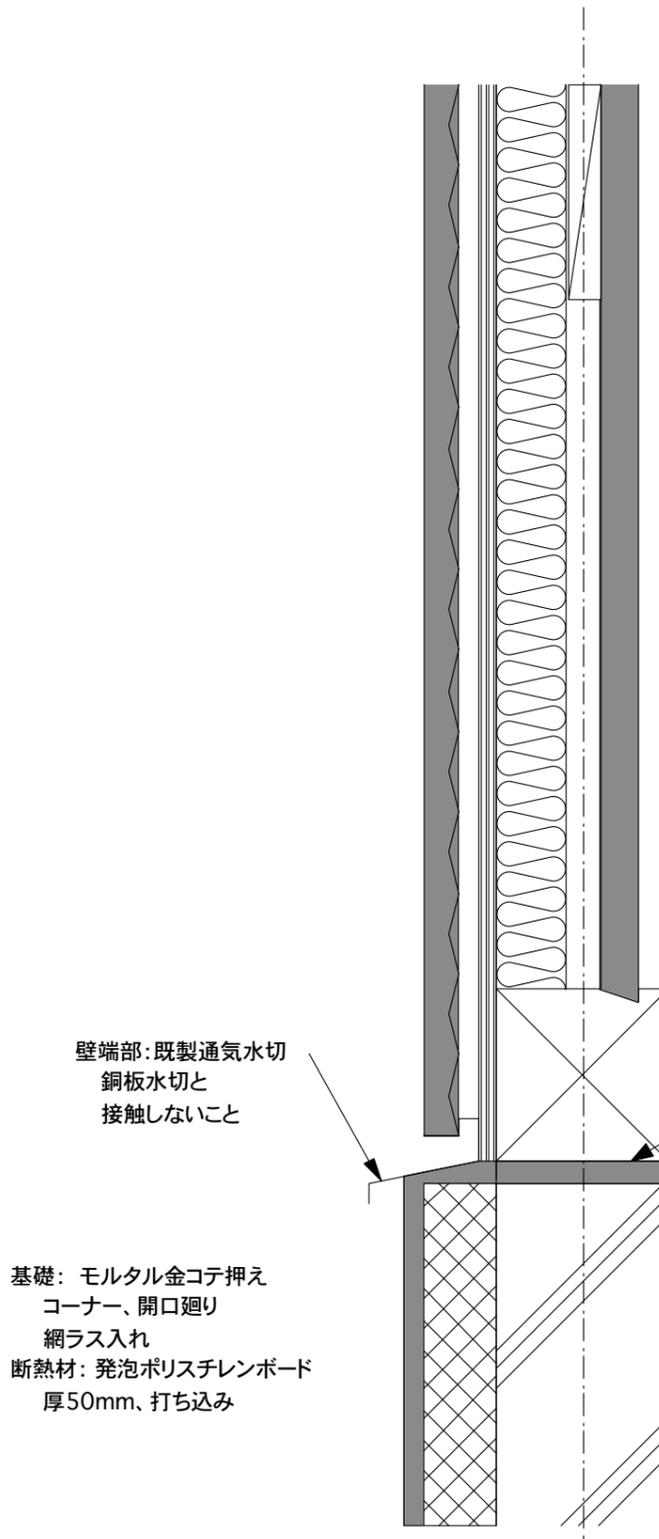


壁端部：既製通気水切
 銅板水切と
 接触しないこと

基礎：モルタル金コテ押え
 コーナー、開口廻り
 網ラス入れ
 断熱材：発泡ポリスチレンボード
 厚50mm、打ち込み

基礎シール：サーモウルマットを解放寸法100mmx50mmに加工、
 土台下に敷き込む

腰：コンクリート打放し

外壁/基礎部分詳細図 1/5

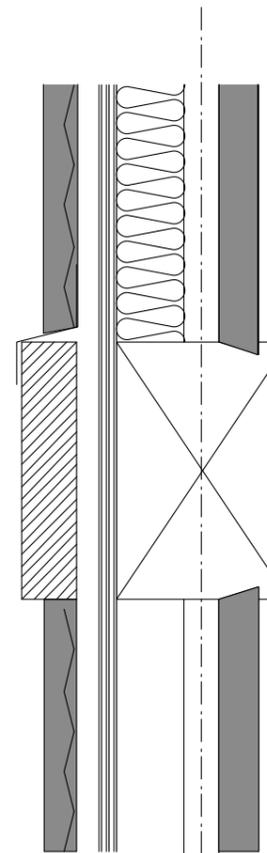

化粧長押：
 杉0.60x0.15
 雨押え：
 銅板0.5mm加工

化粧長押部分詳細図 1/5