


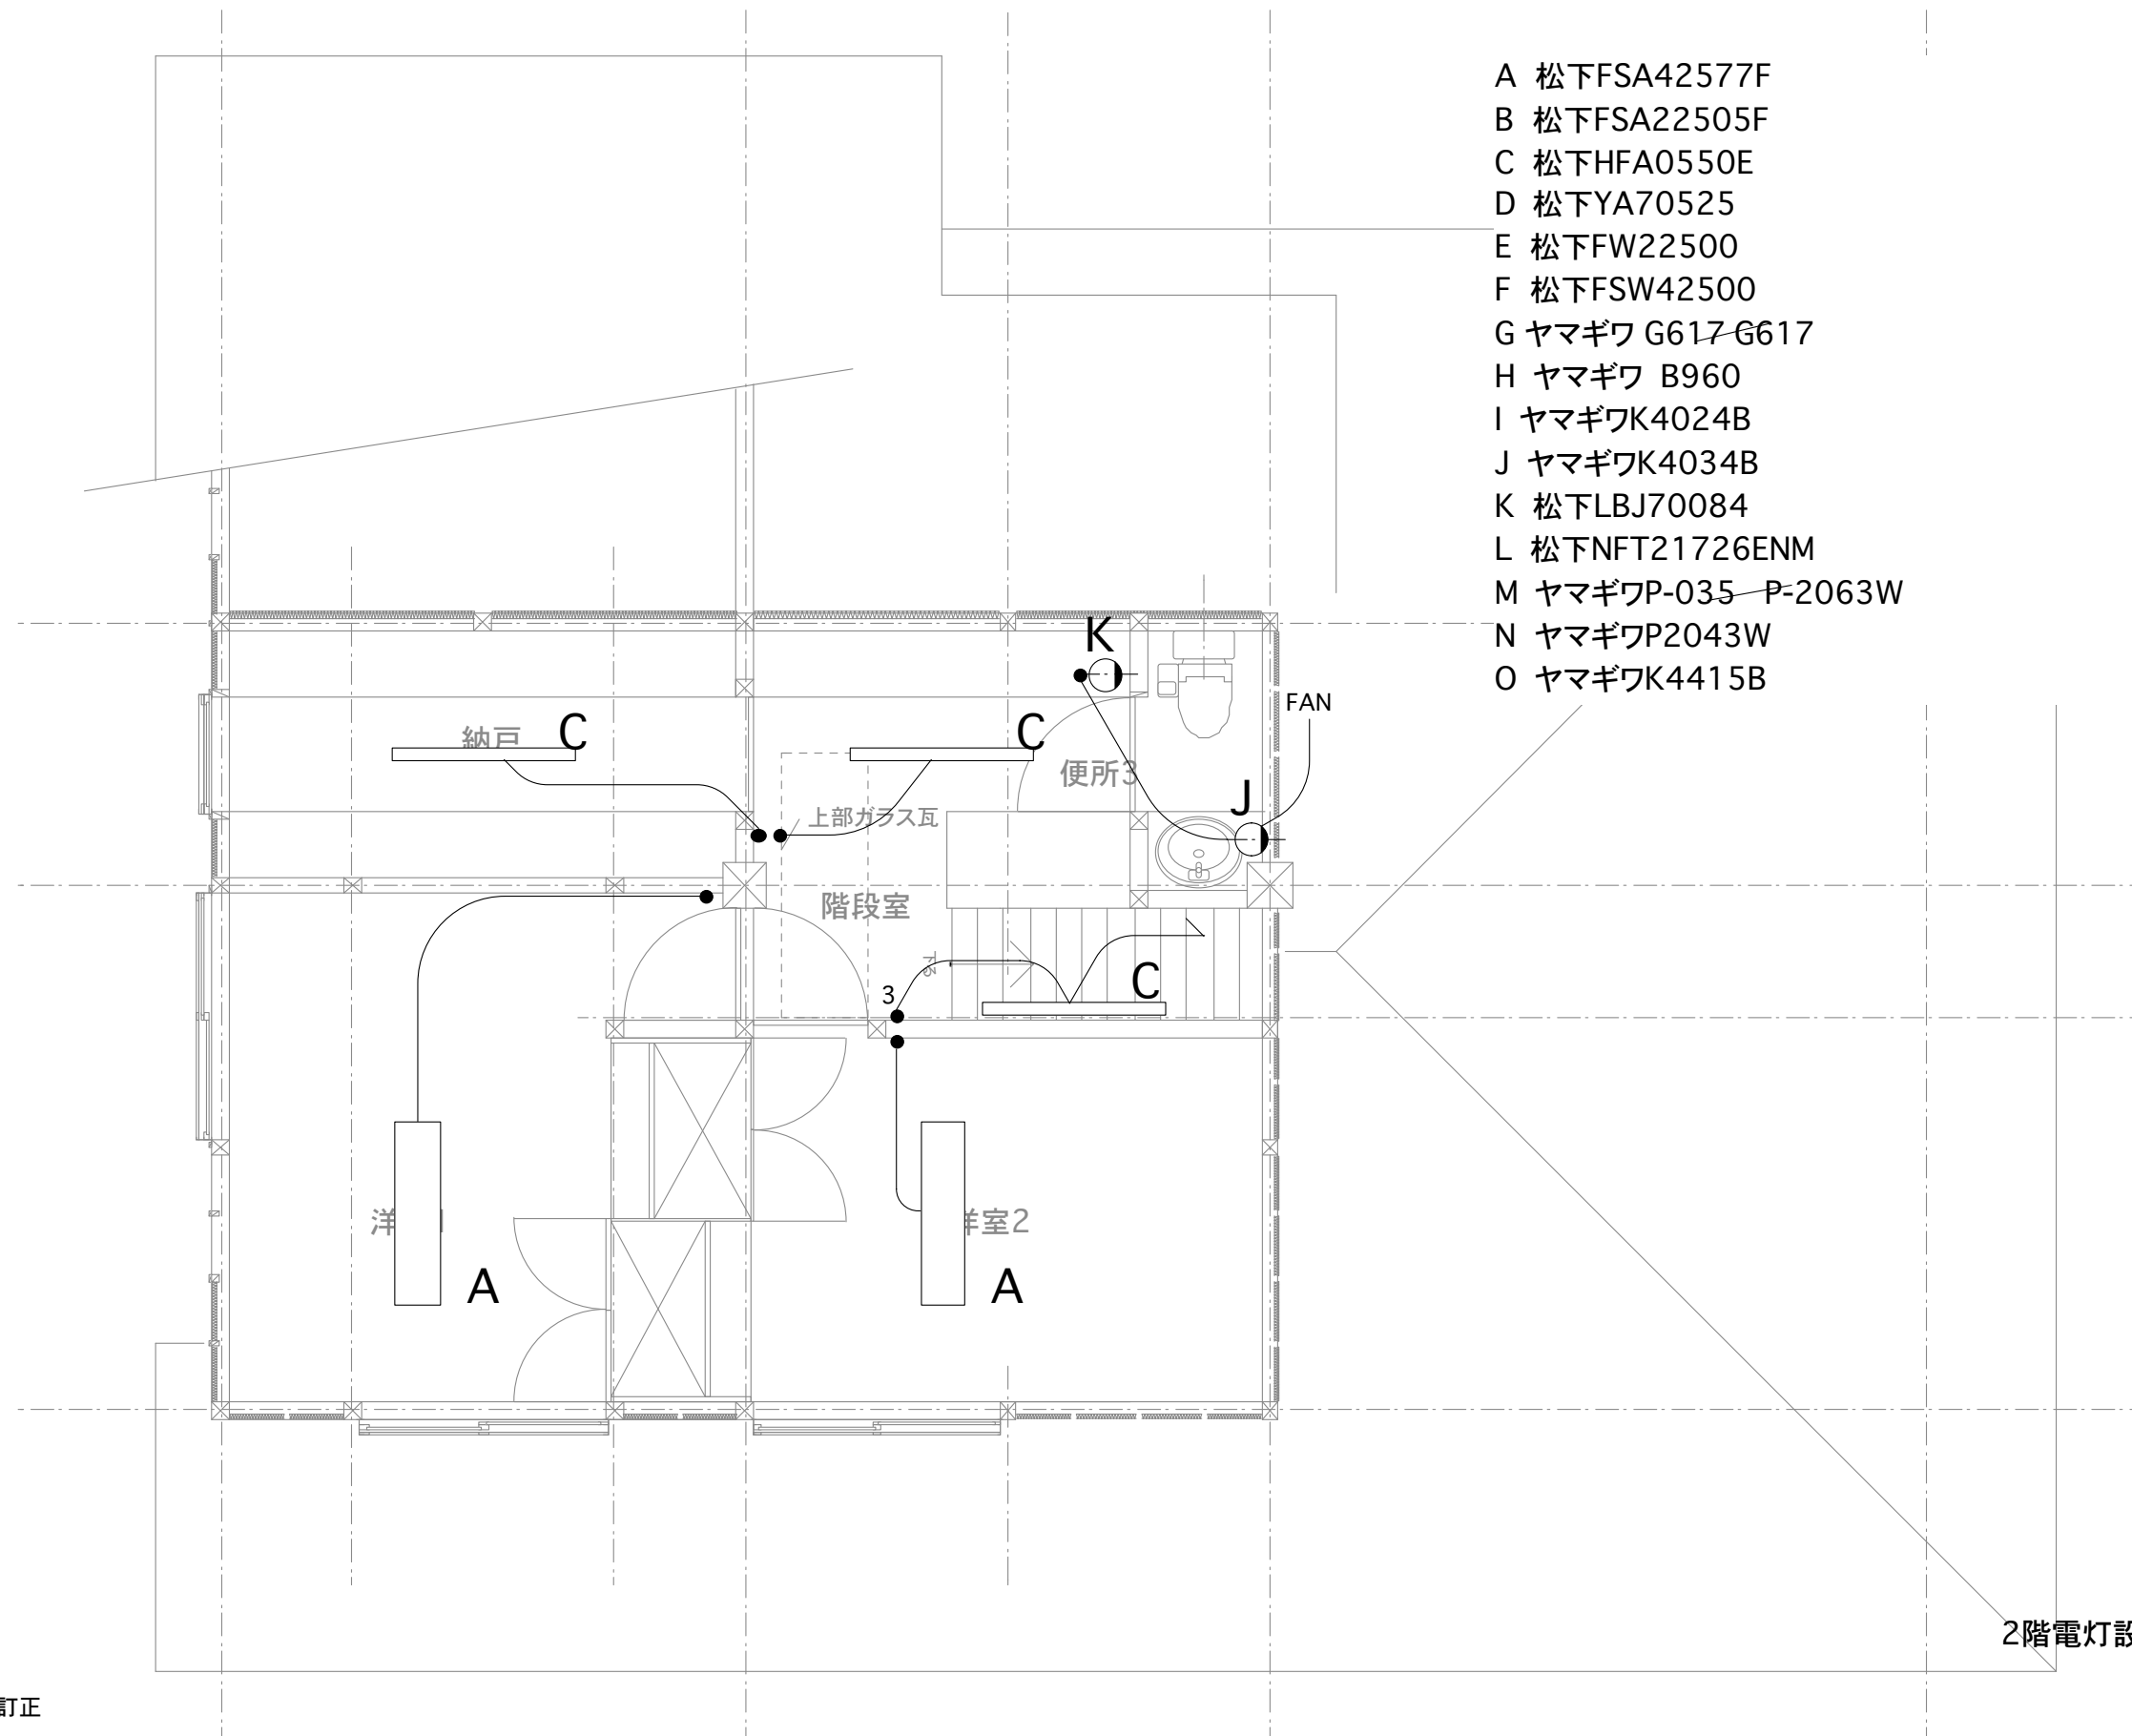

- A 松下FSA42577F
- B 松下FSA22505F
- C 松下HFA0550E
- D 松下YA70525
- E 松下FW22500
- F 松下FSW42500
- G ヤマギワ G617-G617
- H ヤマギワ B960
- I ヤマギワK4024B
- J ヤマギワK4034B
- K 松下LBJ70084
- L 松下NFT21726ENM
- M ヤマギワP-035-P-2063W
- N ヤマギワP2043W
- O ヤマギワK4415B

2階電灯設備配置図