


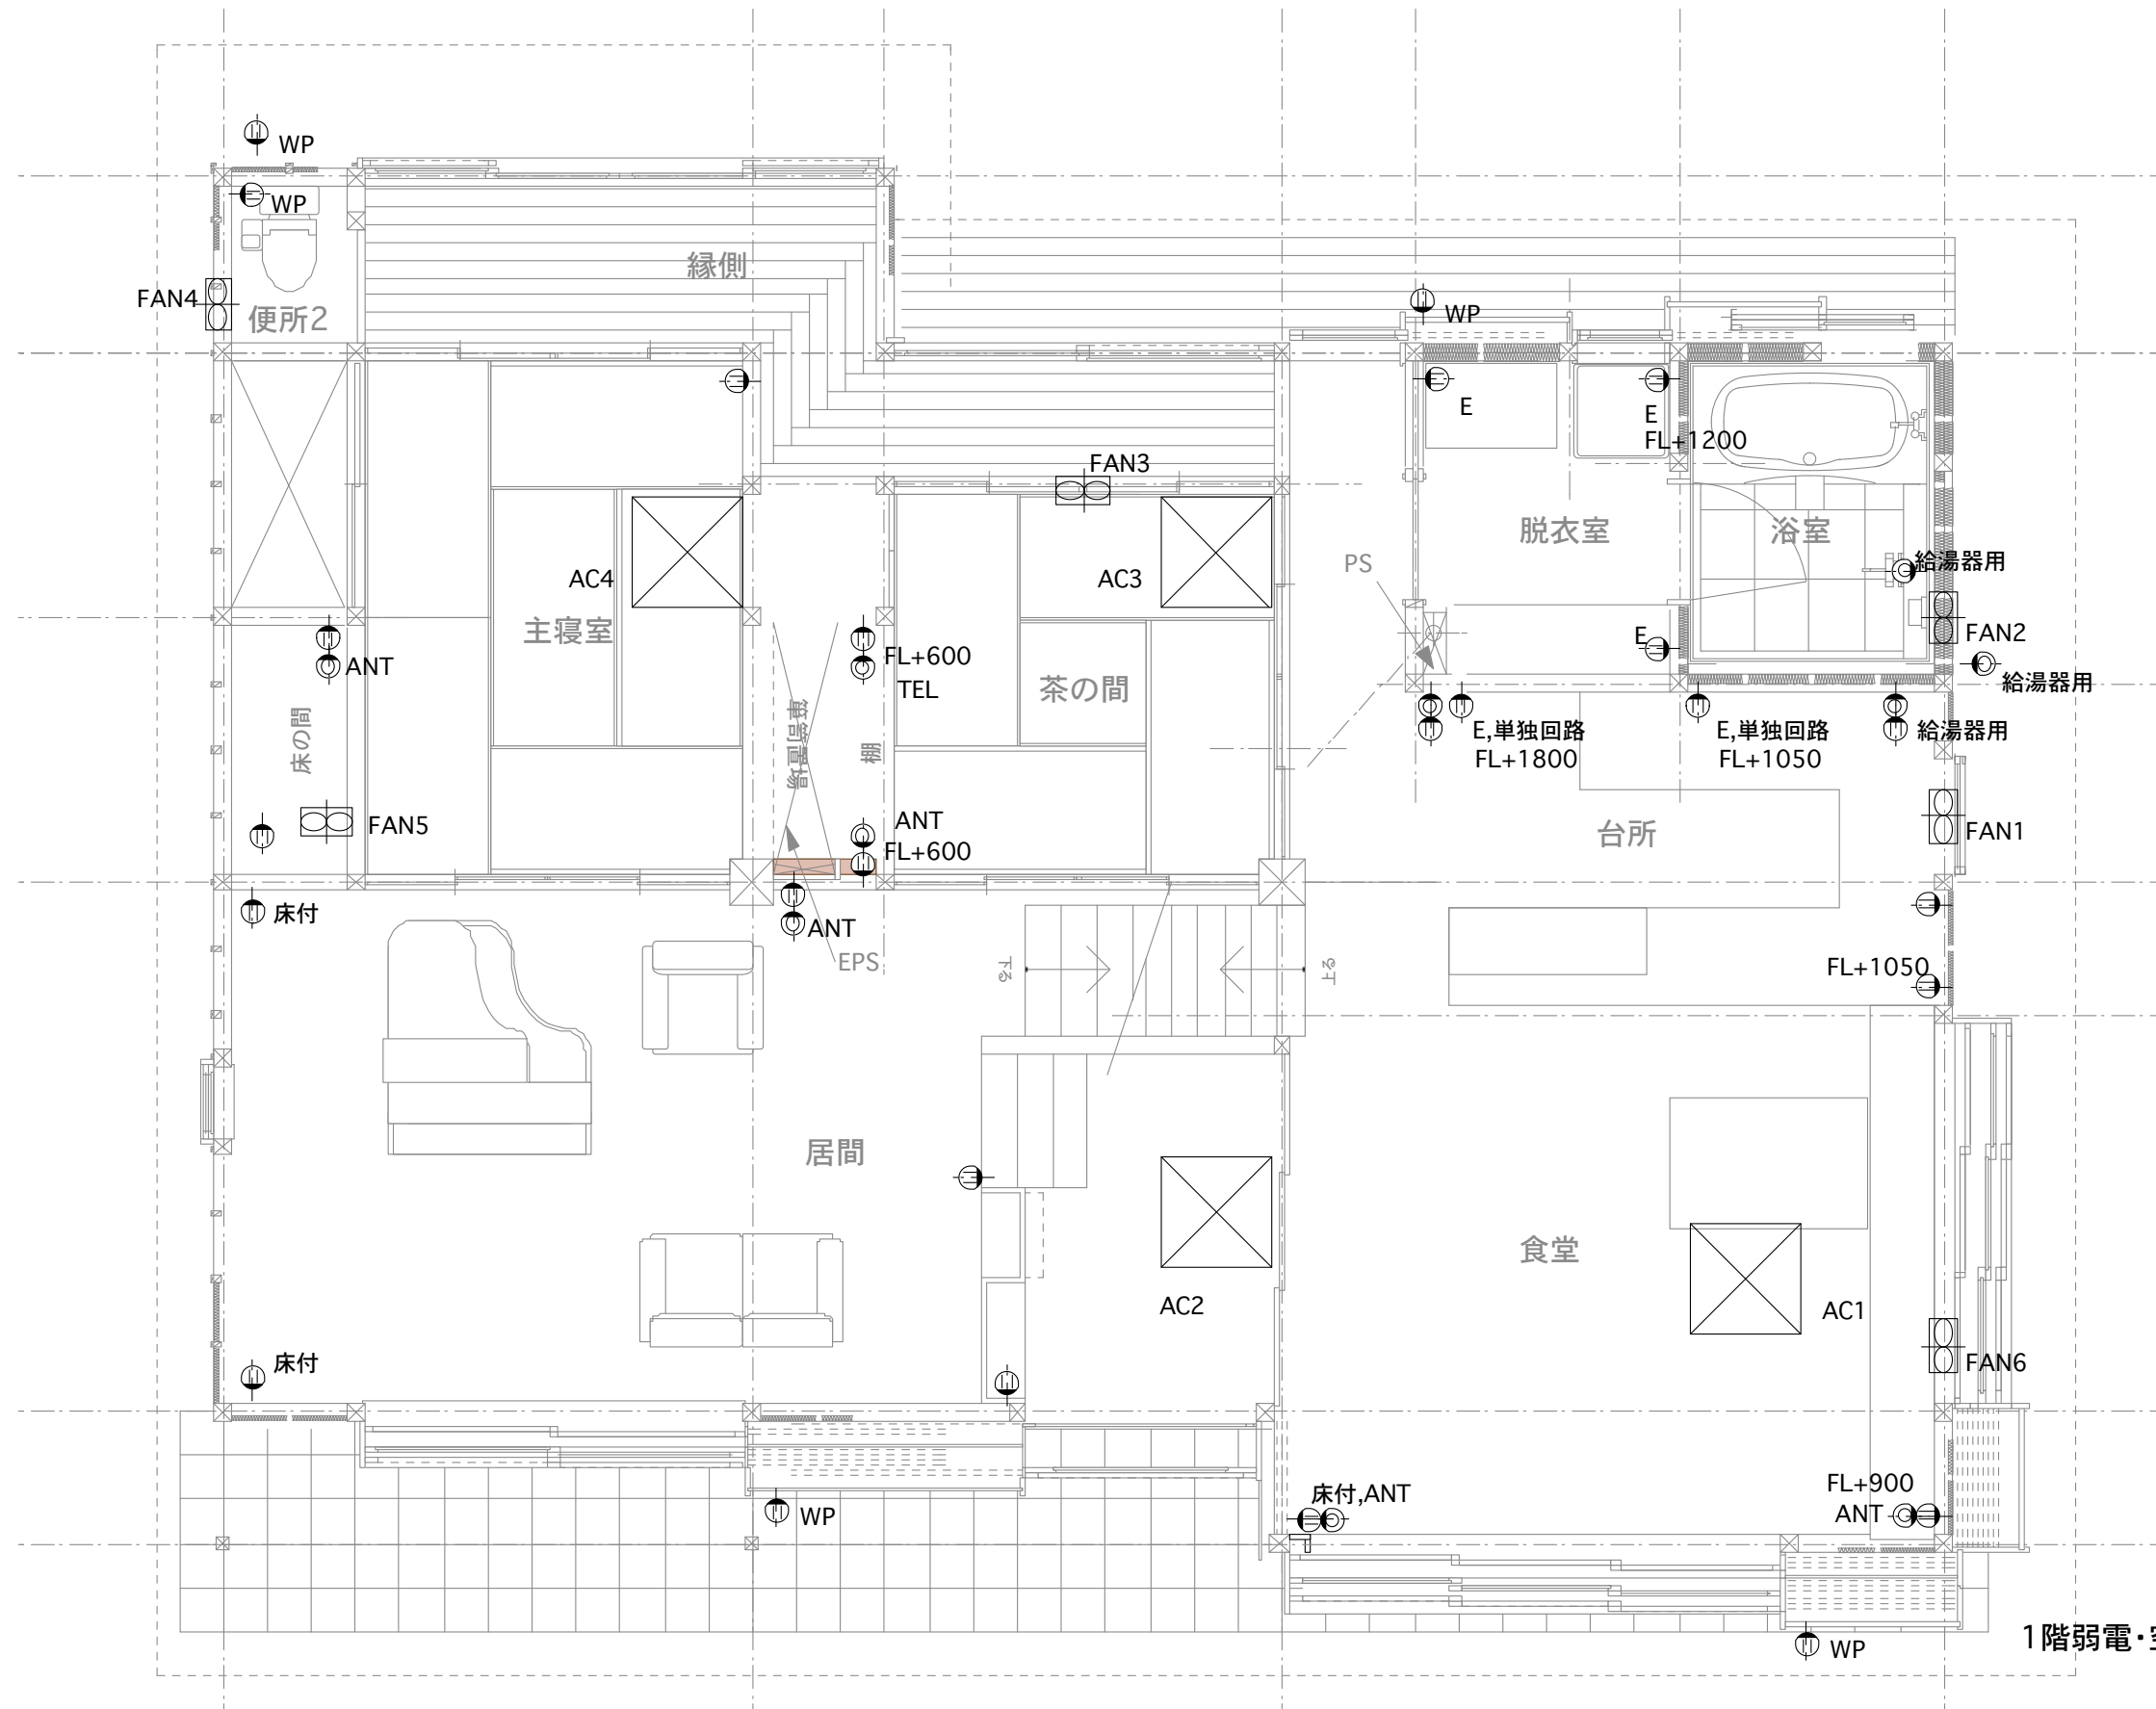

1階弱电・空調設備配置図

E06