


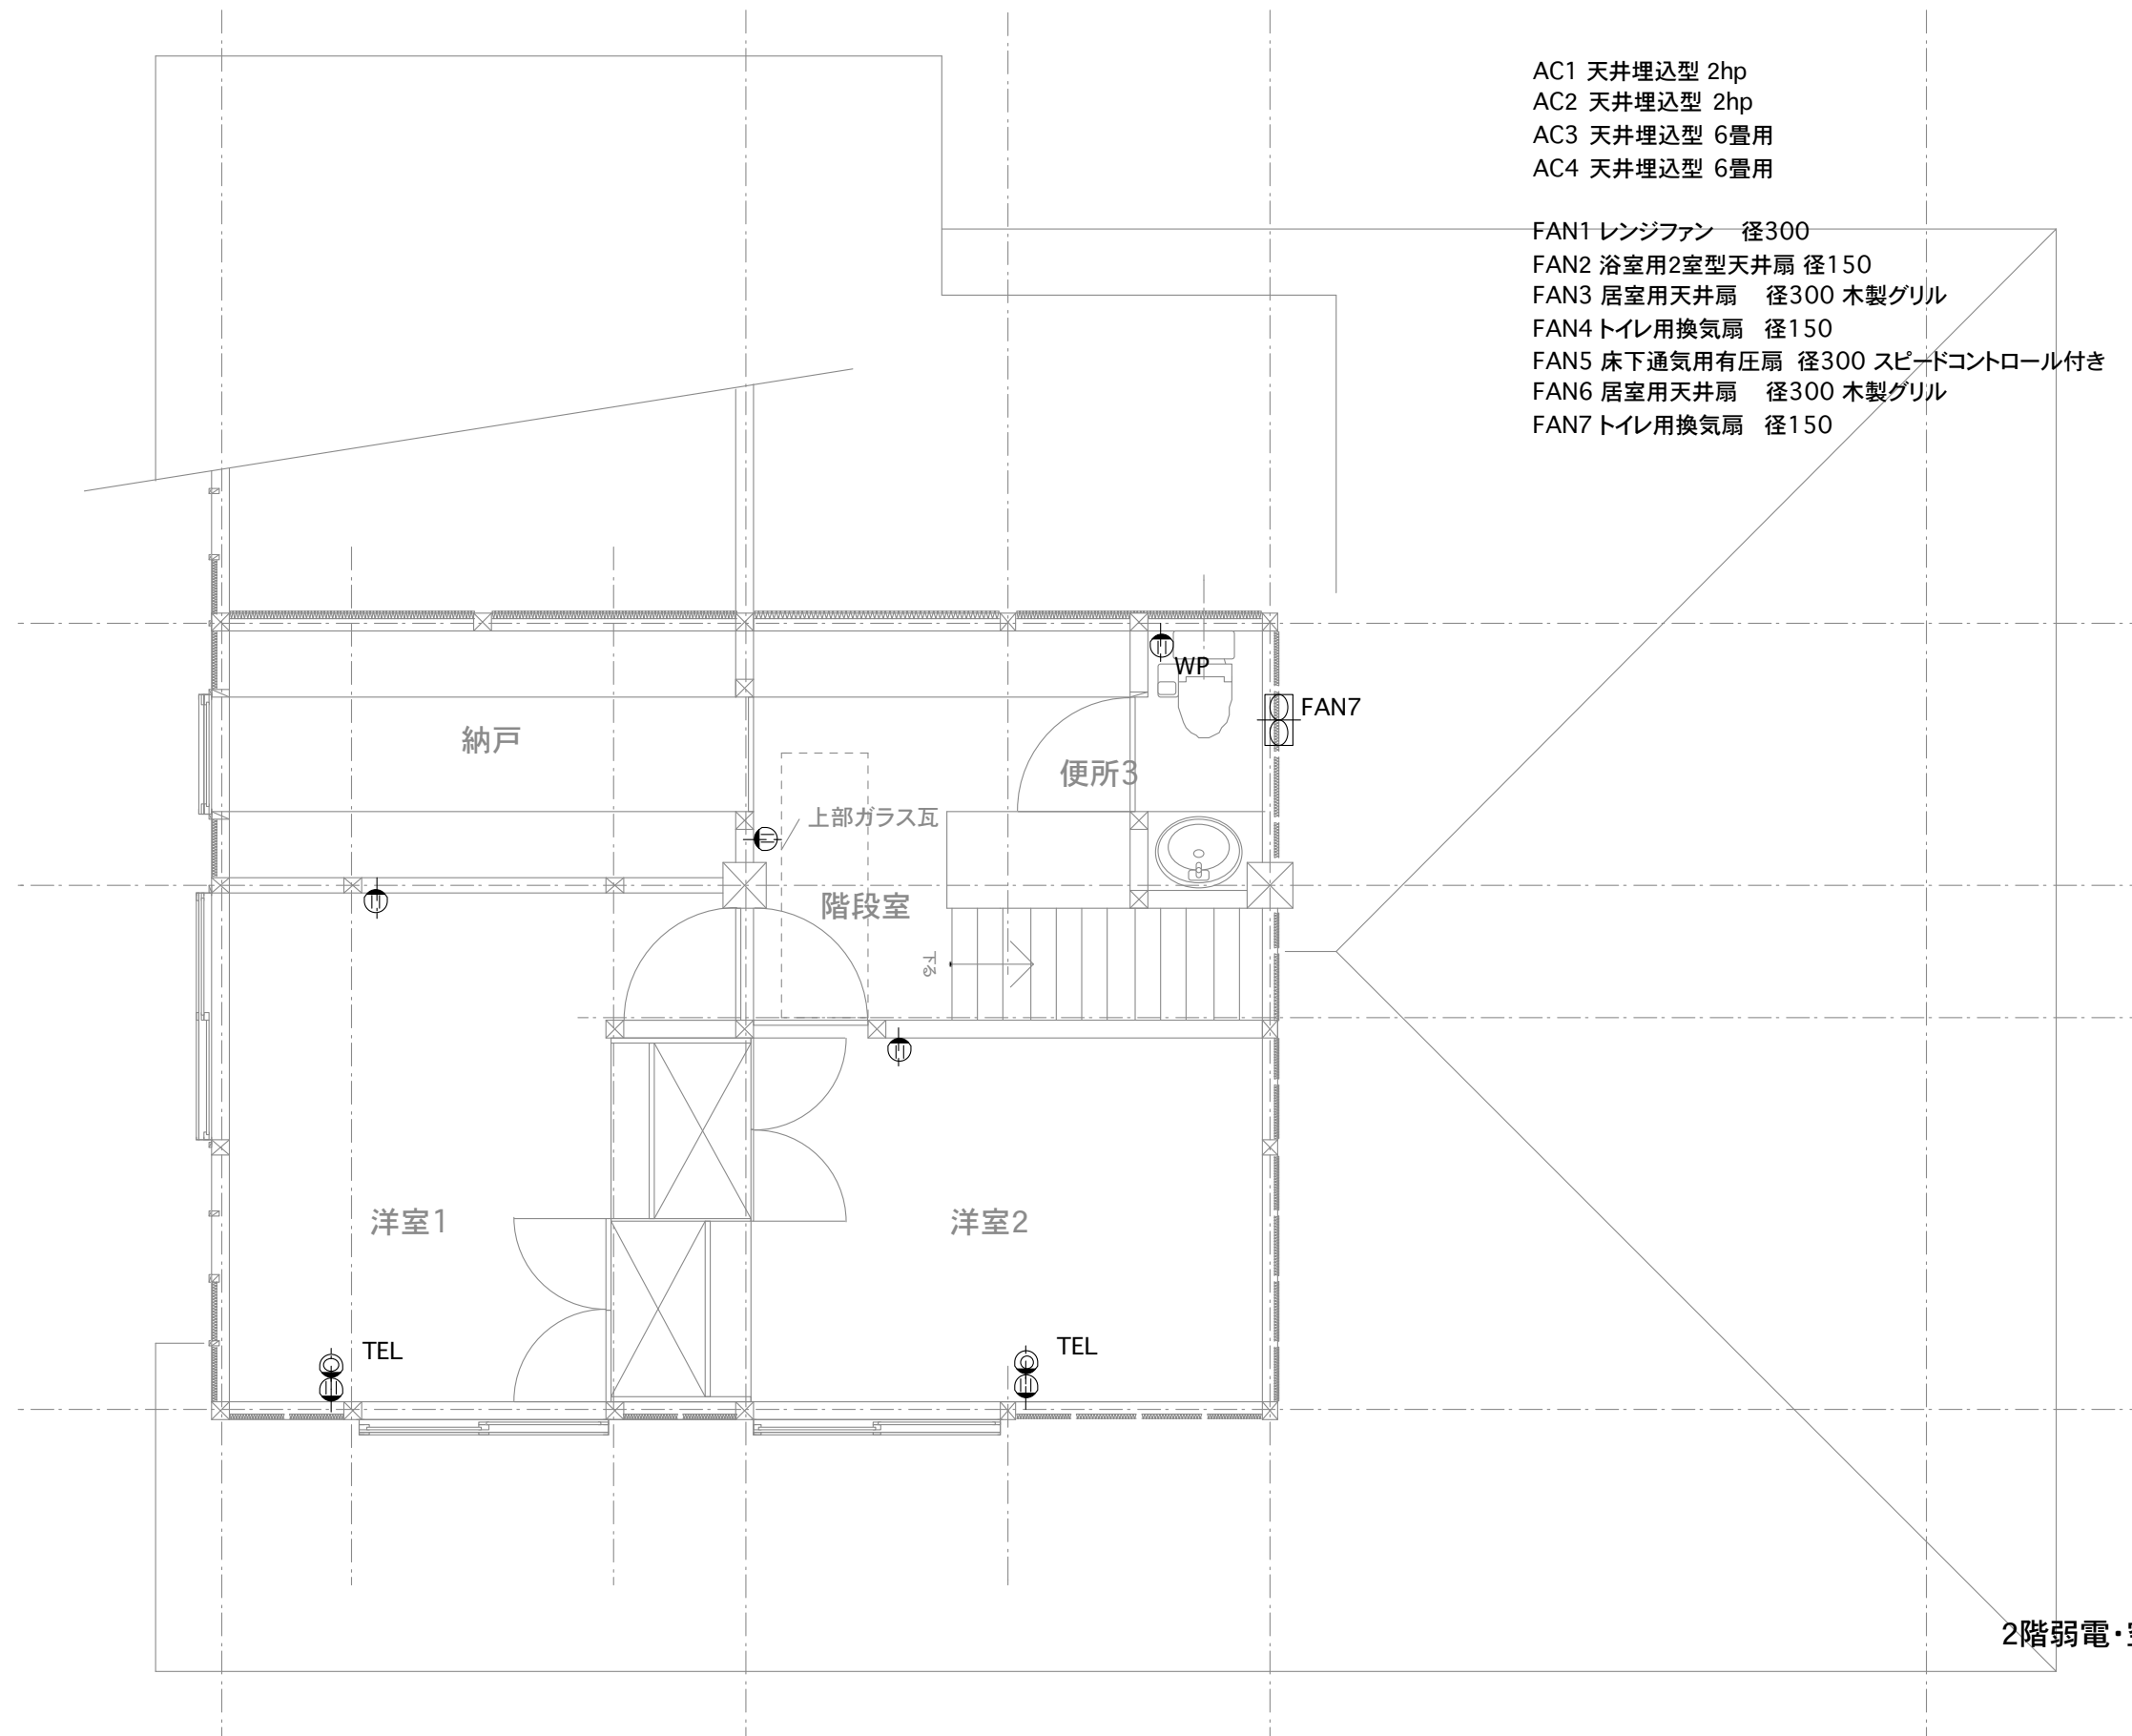

2階弱电・空調設備配置図