


物置南立面図

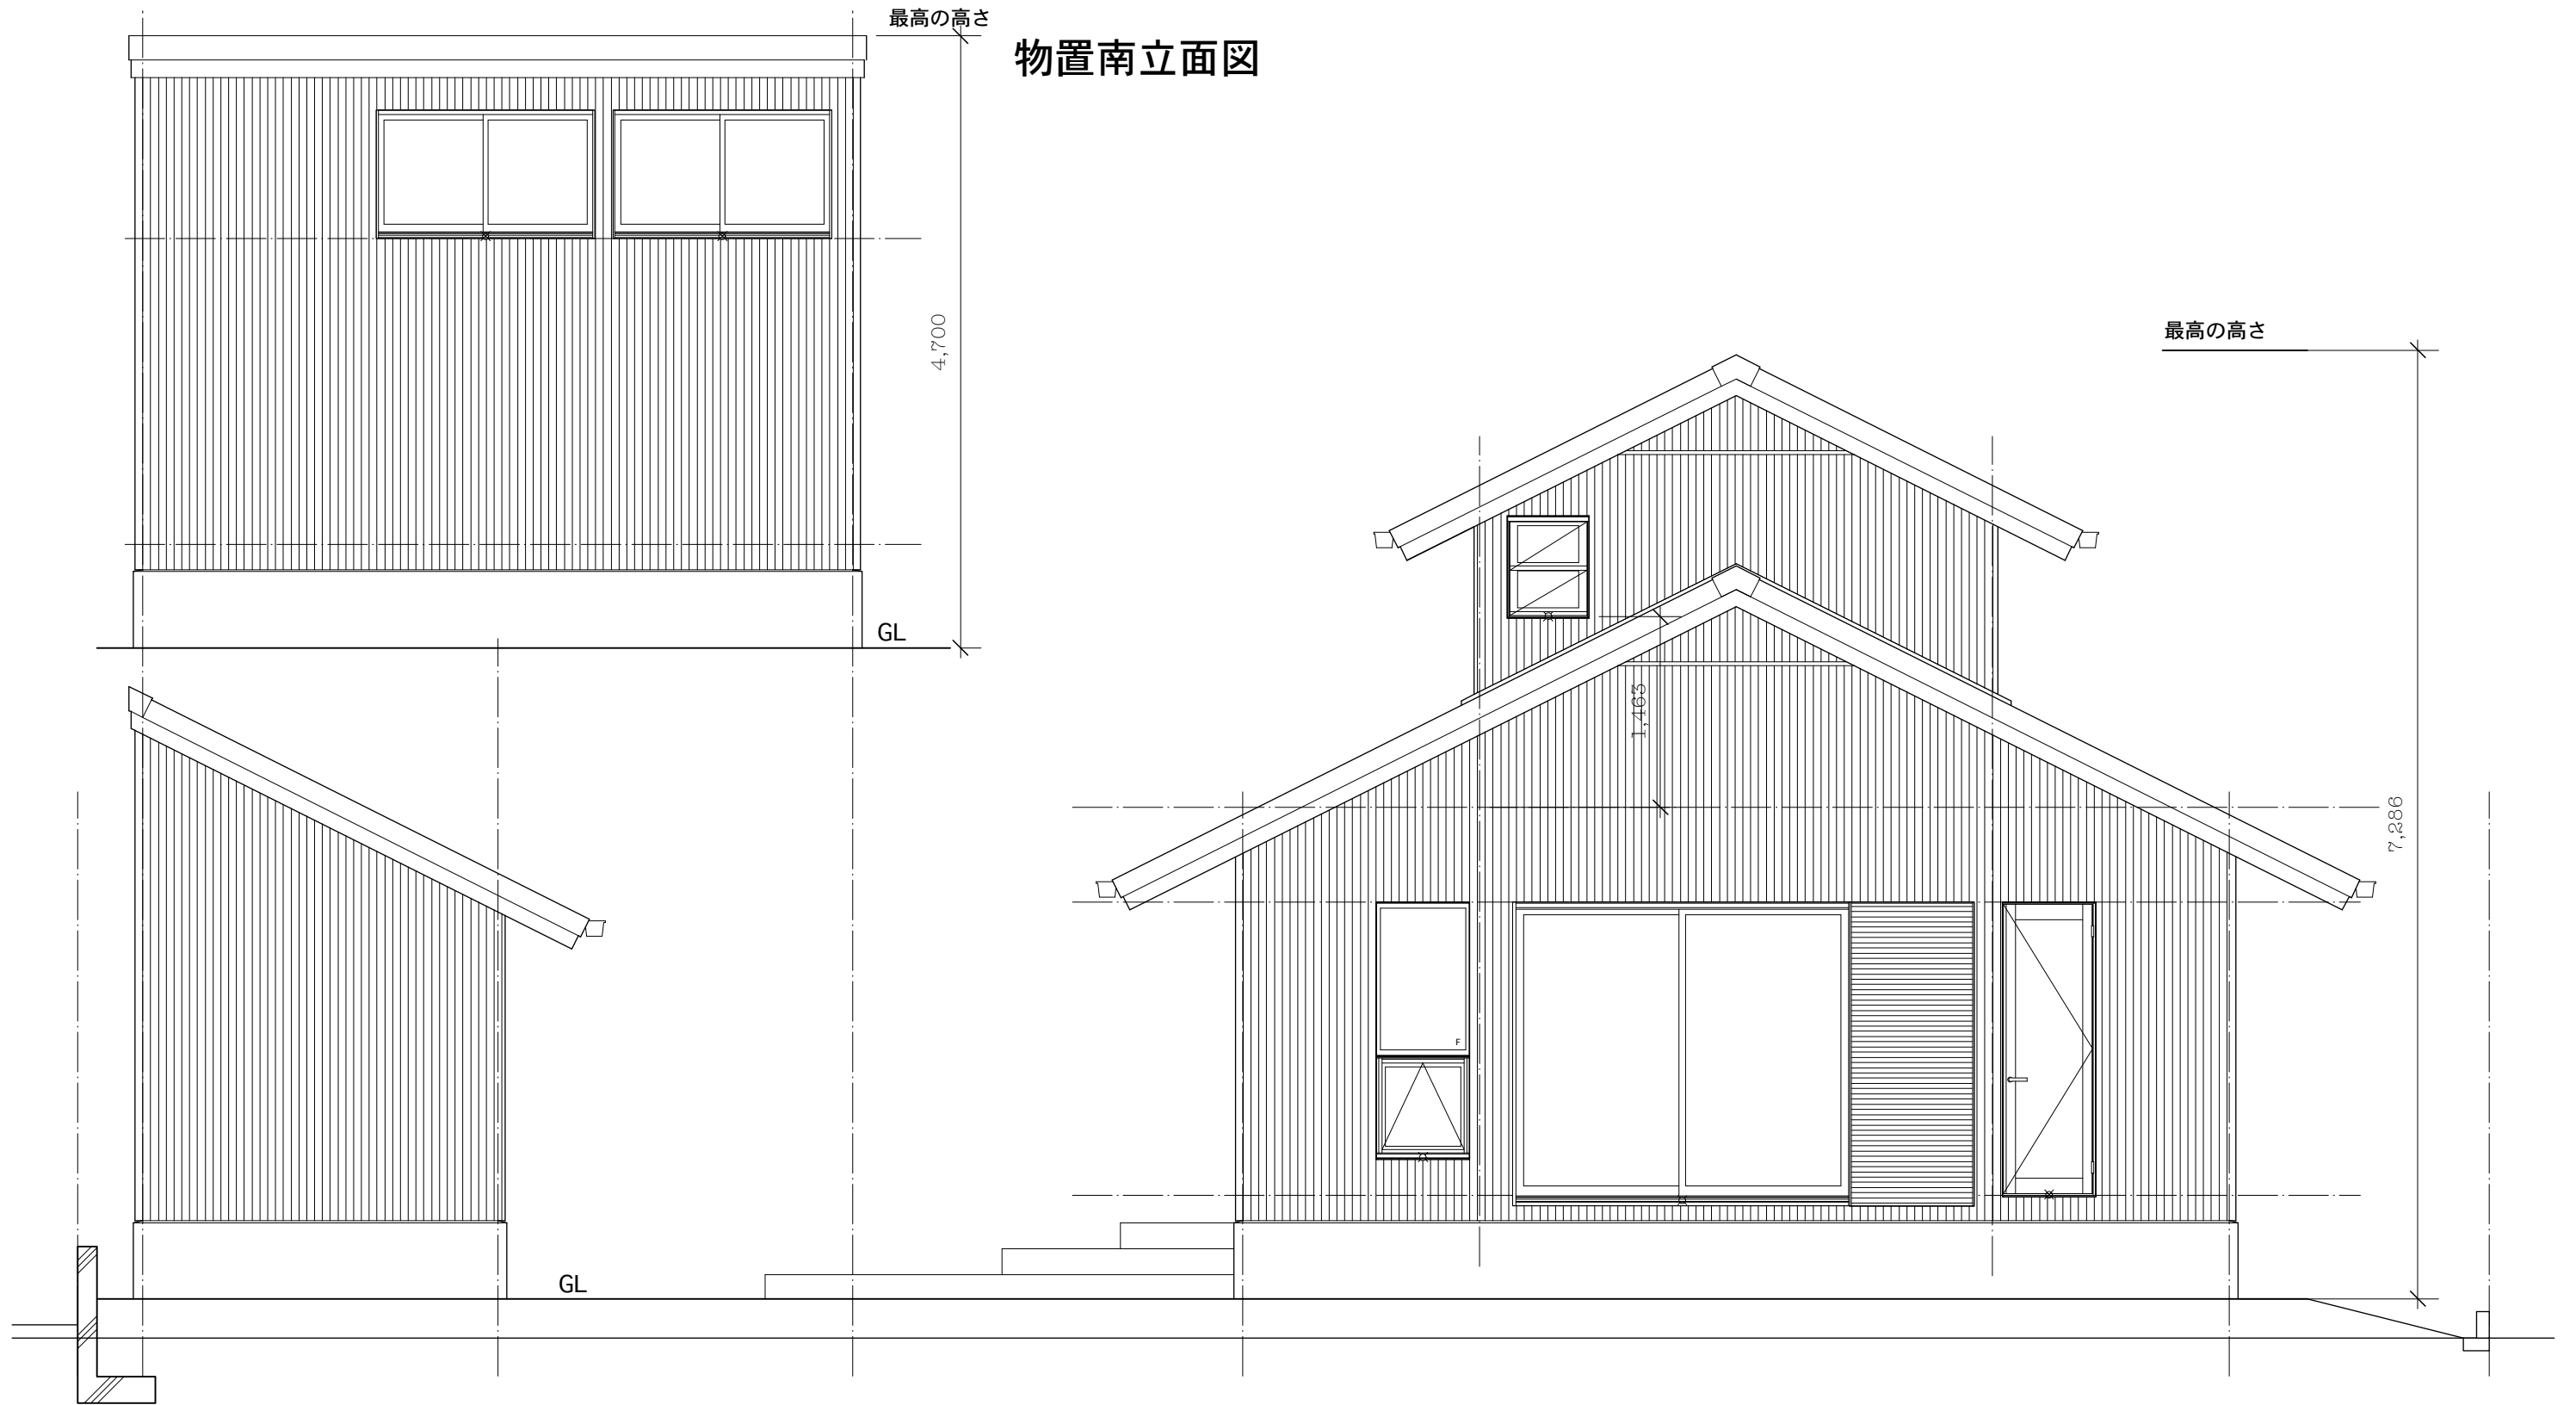

渡邊邸新築工事

一級建築士第118162号古山恵一郎

ASK Inc.

phone: +81-53-453-0693
fax: +81-53-453-0698
e-mail: ask@tcp-ip.or.jp

109-12 Motoshiro-cho Hamamatsu-shi, 430-0946 JAPAN

東立面図

縮尺 1/50