
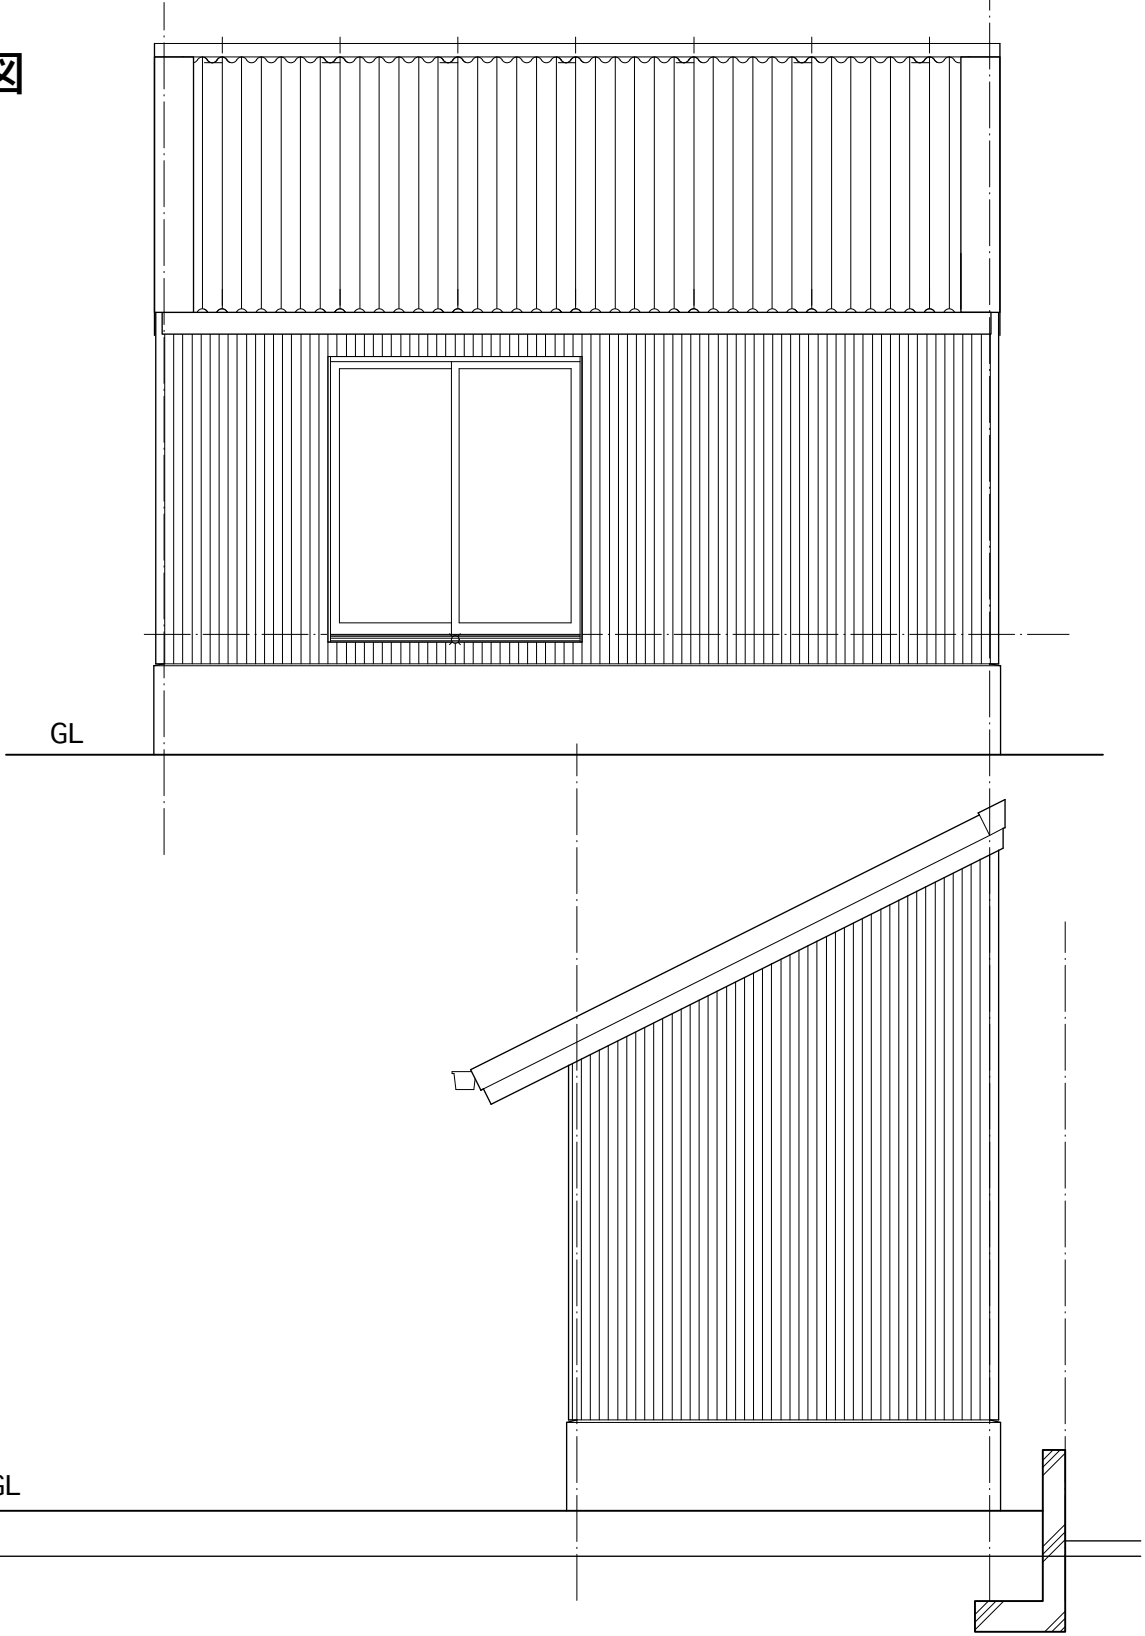


物置北立面図

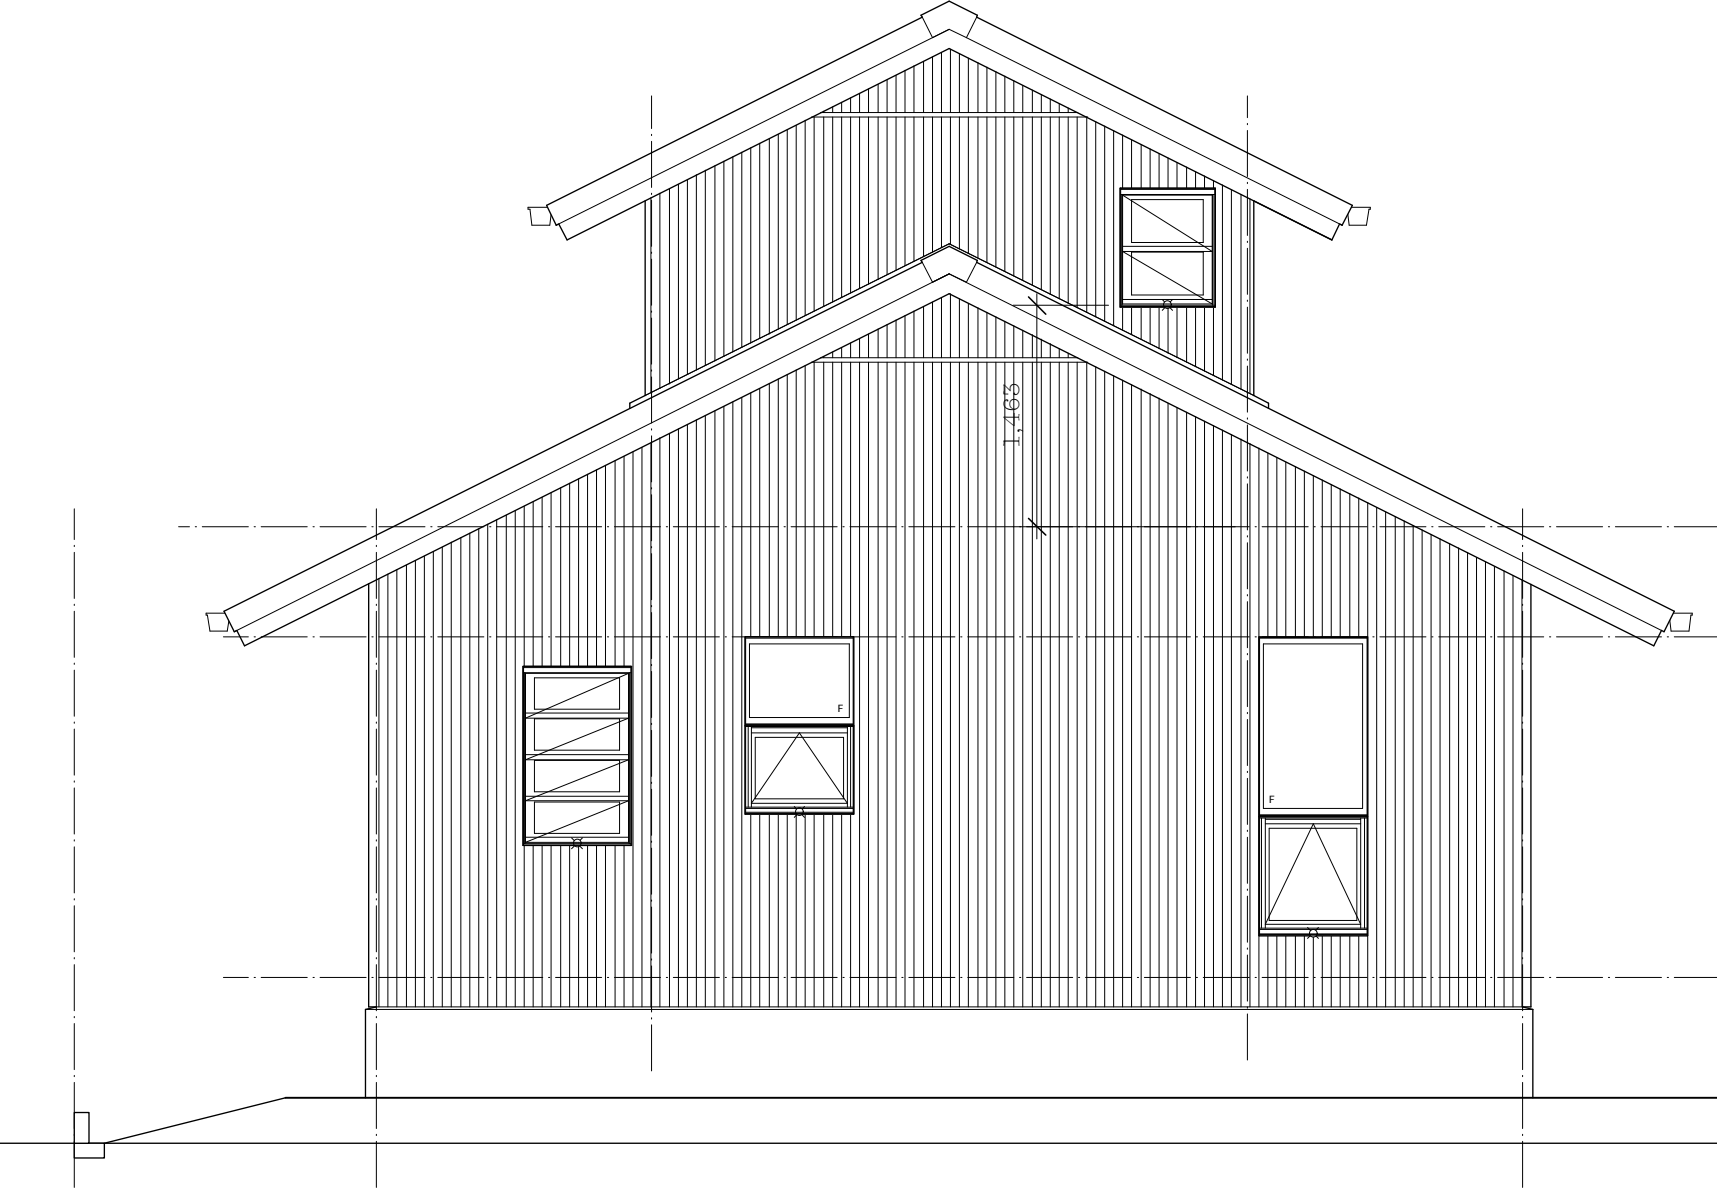

渡邊邸新築工事

一級建築士第118162号古山恵一郎

ASK Inc.

109-12 Motoshiro-cho Hamamatsu-shi, 430-0946 JAPAN

phone: +81-53-453-0693  
fax: +81-53-453-0698  
e-mail: ask@tcp-ip.or.jp

西立面図

縮尺 1/50