


広縁・玄関

N

E

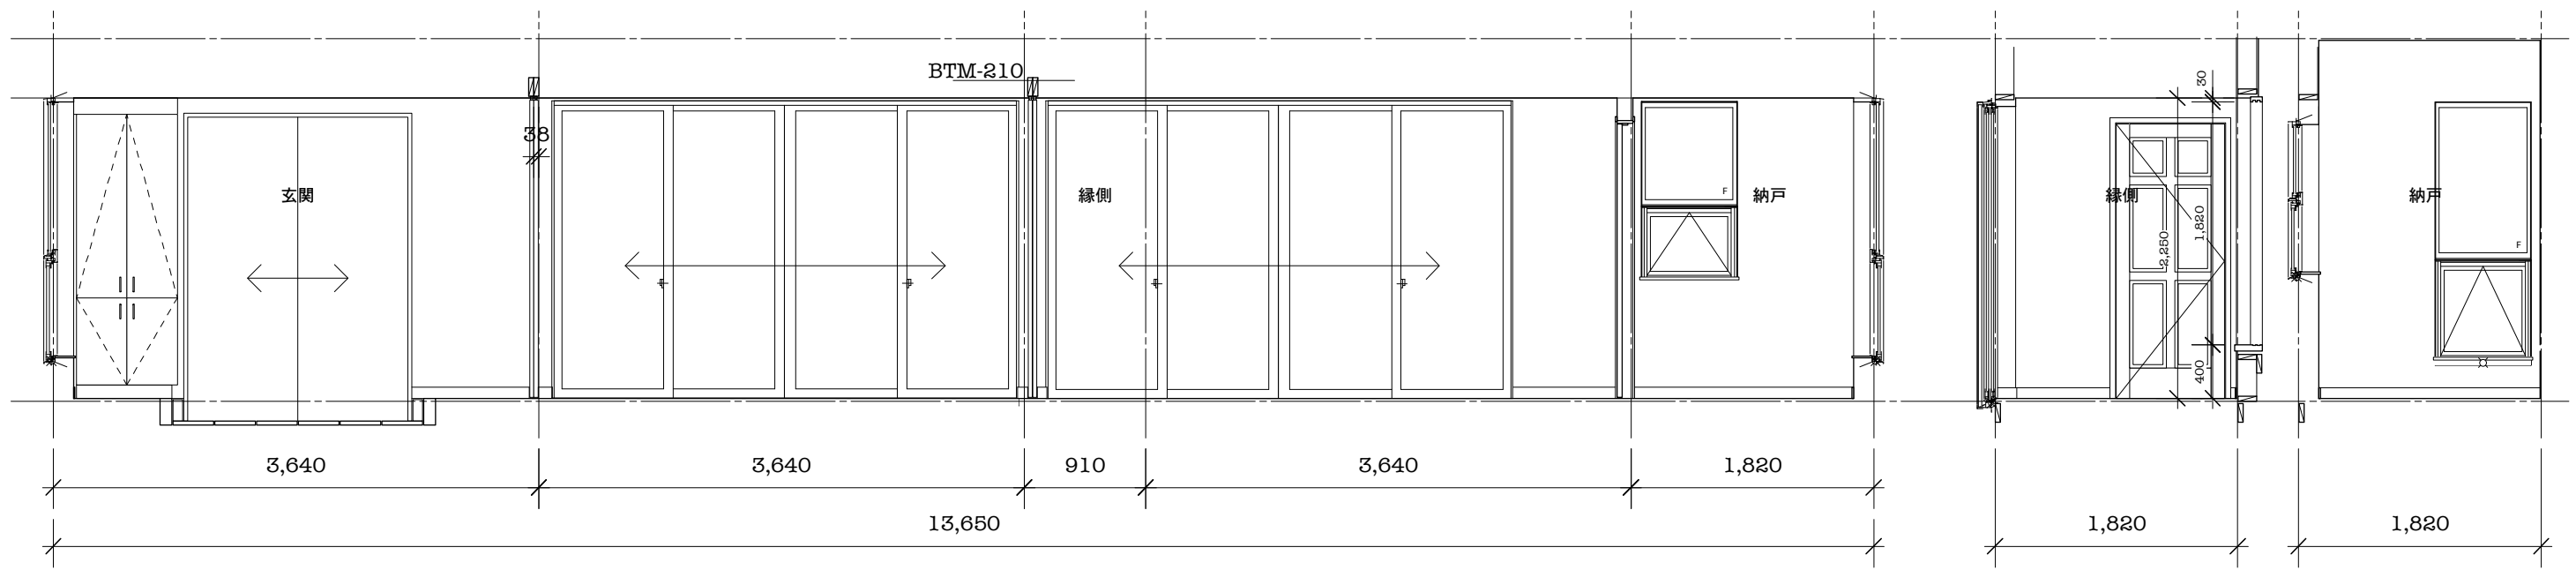

S

W

W

玄関

縁側

天井：PB 12.5 AEPツヤ消し18.38
 廻縁：なし
 壁：PB 12.5 AEPツヤ消し
 巾木：木製 82x9 UCツヤあり、原木支給
 一部瓦貼
 床：シオジ135x24オイル拭き、原木支給
 一部瓦敷

天井：PB 12.5 AEPツヤ消し18.38
 廻縁：なし
 壁：PB 12.5 AEPツヤ消し
 巾木：
 巾木：木製 82x9 UCツヤあり、原木支給
 床：シオジ135x24オイル拭き、原木支給

渡邊邸新築工事

一級建築士第118162号古山恵一郎

ASK Inc.

109-12 Motoshiro-cho Hamamatsu-shi, 430-0946 JAPAN

phone: +81-53-453-0693
 fax: +81-53-453-0698
 e-mail: ask@tcp-ip.or.jp

展開図1
 縮尺 1/50

13