


居間・食堂・台所

(N)

(E)

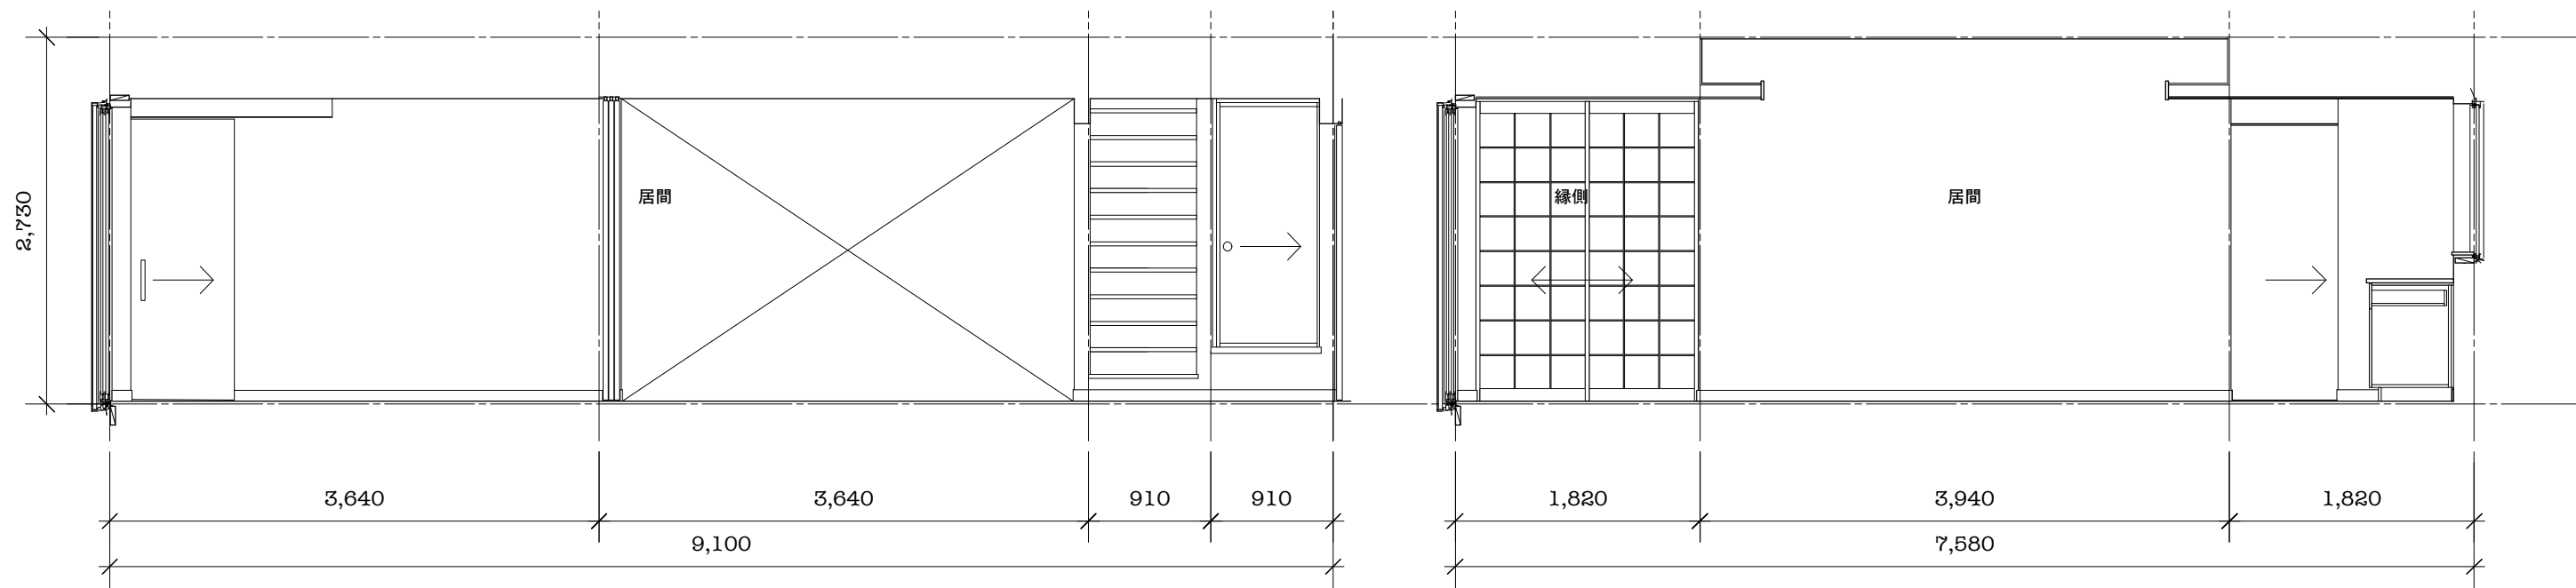

居間・食堂・台所

(S)

(W)

天井：PB 12.5 AEPツヤ消し18.38  
 廻縁：なし  
 壁：PB 12.5 AEPツヤ消し  
 流し前：セラミック2面  
 巾木：木製 82x9 UCツヤあり、原木支給  
 床：シオジ135x24オイル拭き、原木支給

渡邊邸新築工事

一級建築士第118162号古山恵一郎

ASK Inc.

phone: +81-53-453-0693  
 fax: +81-53-453-0698  
 e-mail: ask@tcp-ip.or.jp

109-12 Motoshiro-cho Hamamatsu-shi, 430-0946 JAPAN

展開図2

縮尺 1/50