



渡邊邸新築工事

一級建築士第118162号古山恵一郎

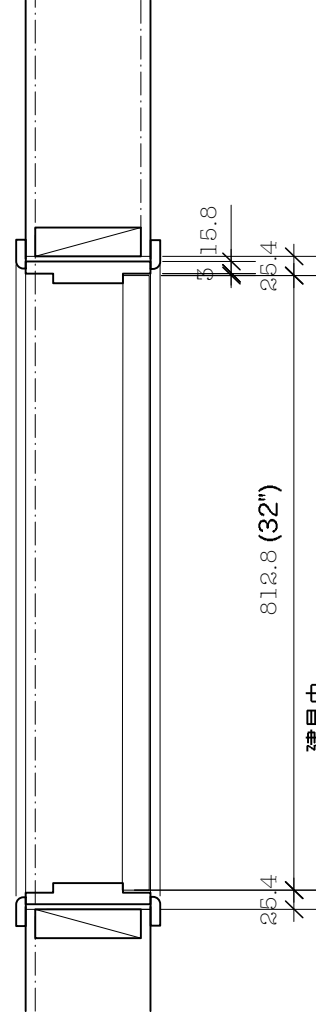

建具巾
26"-660mm
30"-762mm
36"-914.4mmもありです

建具見込
外部建具：1-3/4"-44.45mm
屋内建具：1-3/8"-34.925mm
が標準

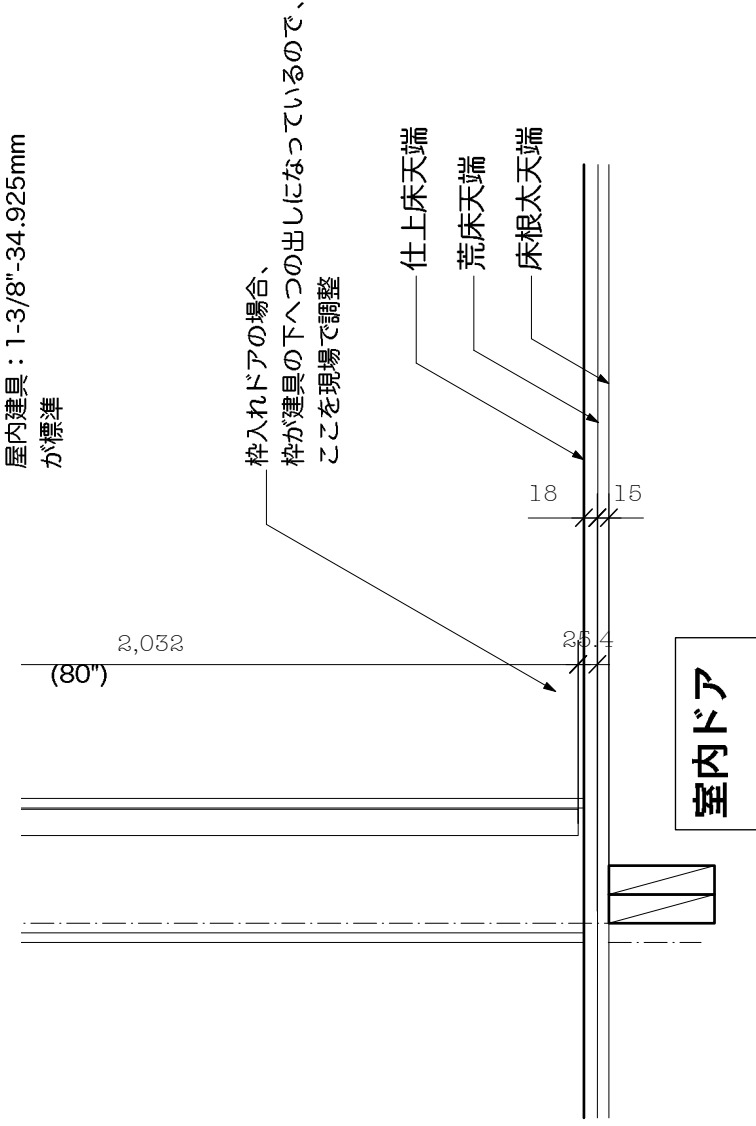

ASK Inc.

109-12 Motoshiro-cho Hamamatsu-shi, 430-0946 JAPAN

phone: +81-53-453-0693
fax: +81-53-453-0698
e-mail: ask@tcp-ip.or.jp

部分詳細図7
縮尺 1/10

242