



一階平面詳細図
縮尺 1/50

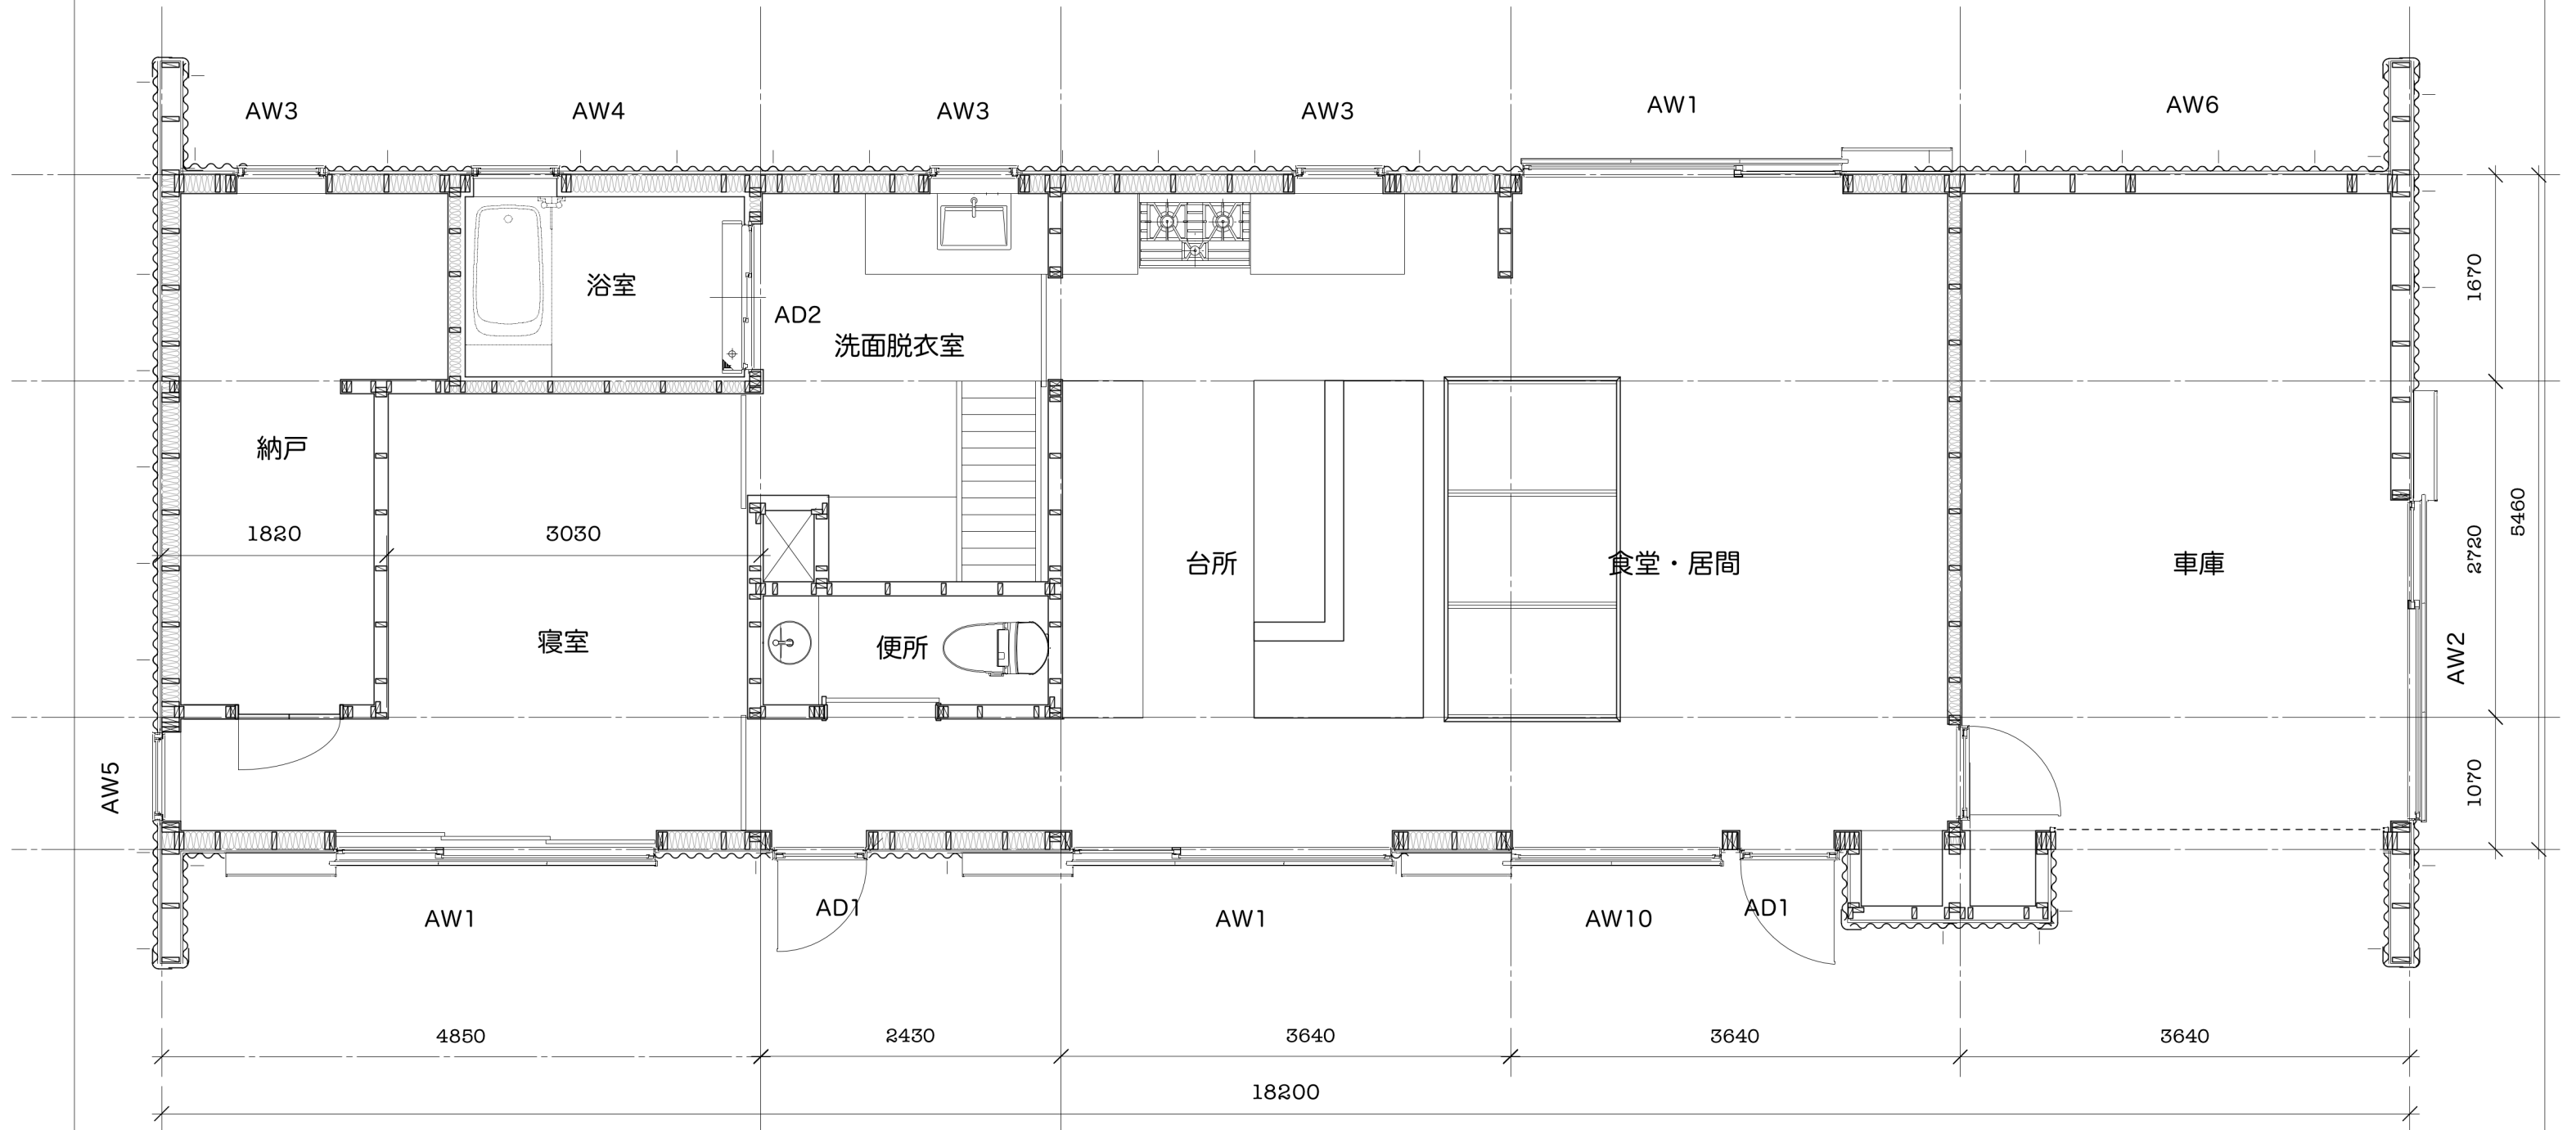

二階平面詳細図
縮尺 1/50

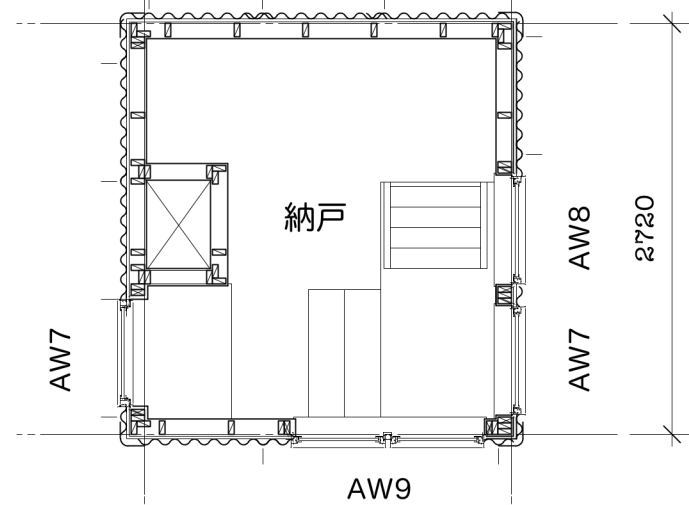

平面詳細図
縮尺 1/50 090828

07

一級建築士第118162号古山恵一郎

山本邸新築工事

ASK Inc.

phone: +81-53-453-0693
fax: +81-53-453-0698
e-mail: ask@tcp-ip.or.jp

109-12 Motoshiro-cho Hamamatsu-shi, 430-0946 JAPAN