


屋根: 構造用合板厚12.5mm、アスファルトルーフィング30kg、胴縁38X19@455の上、スレート波板 (不燃NM-8576)

外壁: 構造用合板厚12.5mm、通気性防水シート、胴縁38X19@455の上、スレート波板 (不燃NM-8576、QF045BE-9216、準耐火(通)Wb1016)

軒天: モエンサイディング-M12mm、塗装品 (QF030RS-0011)

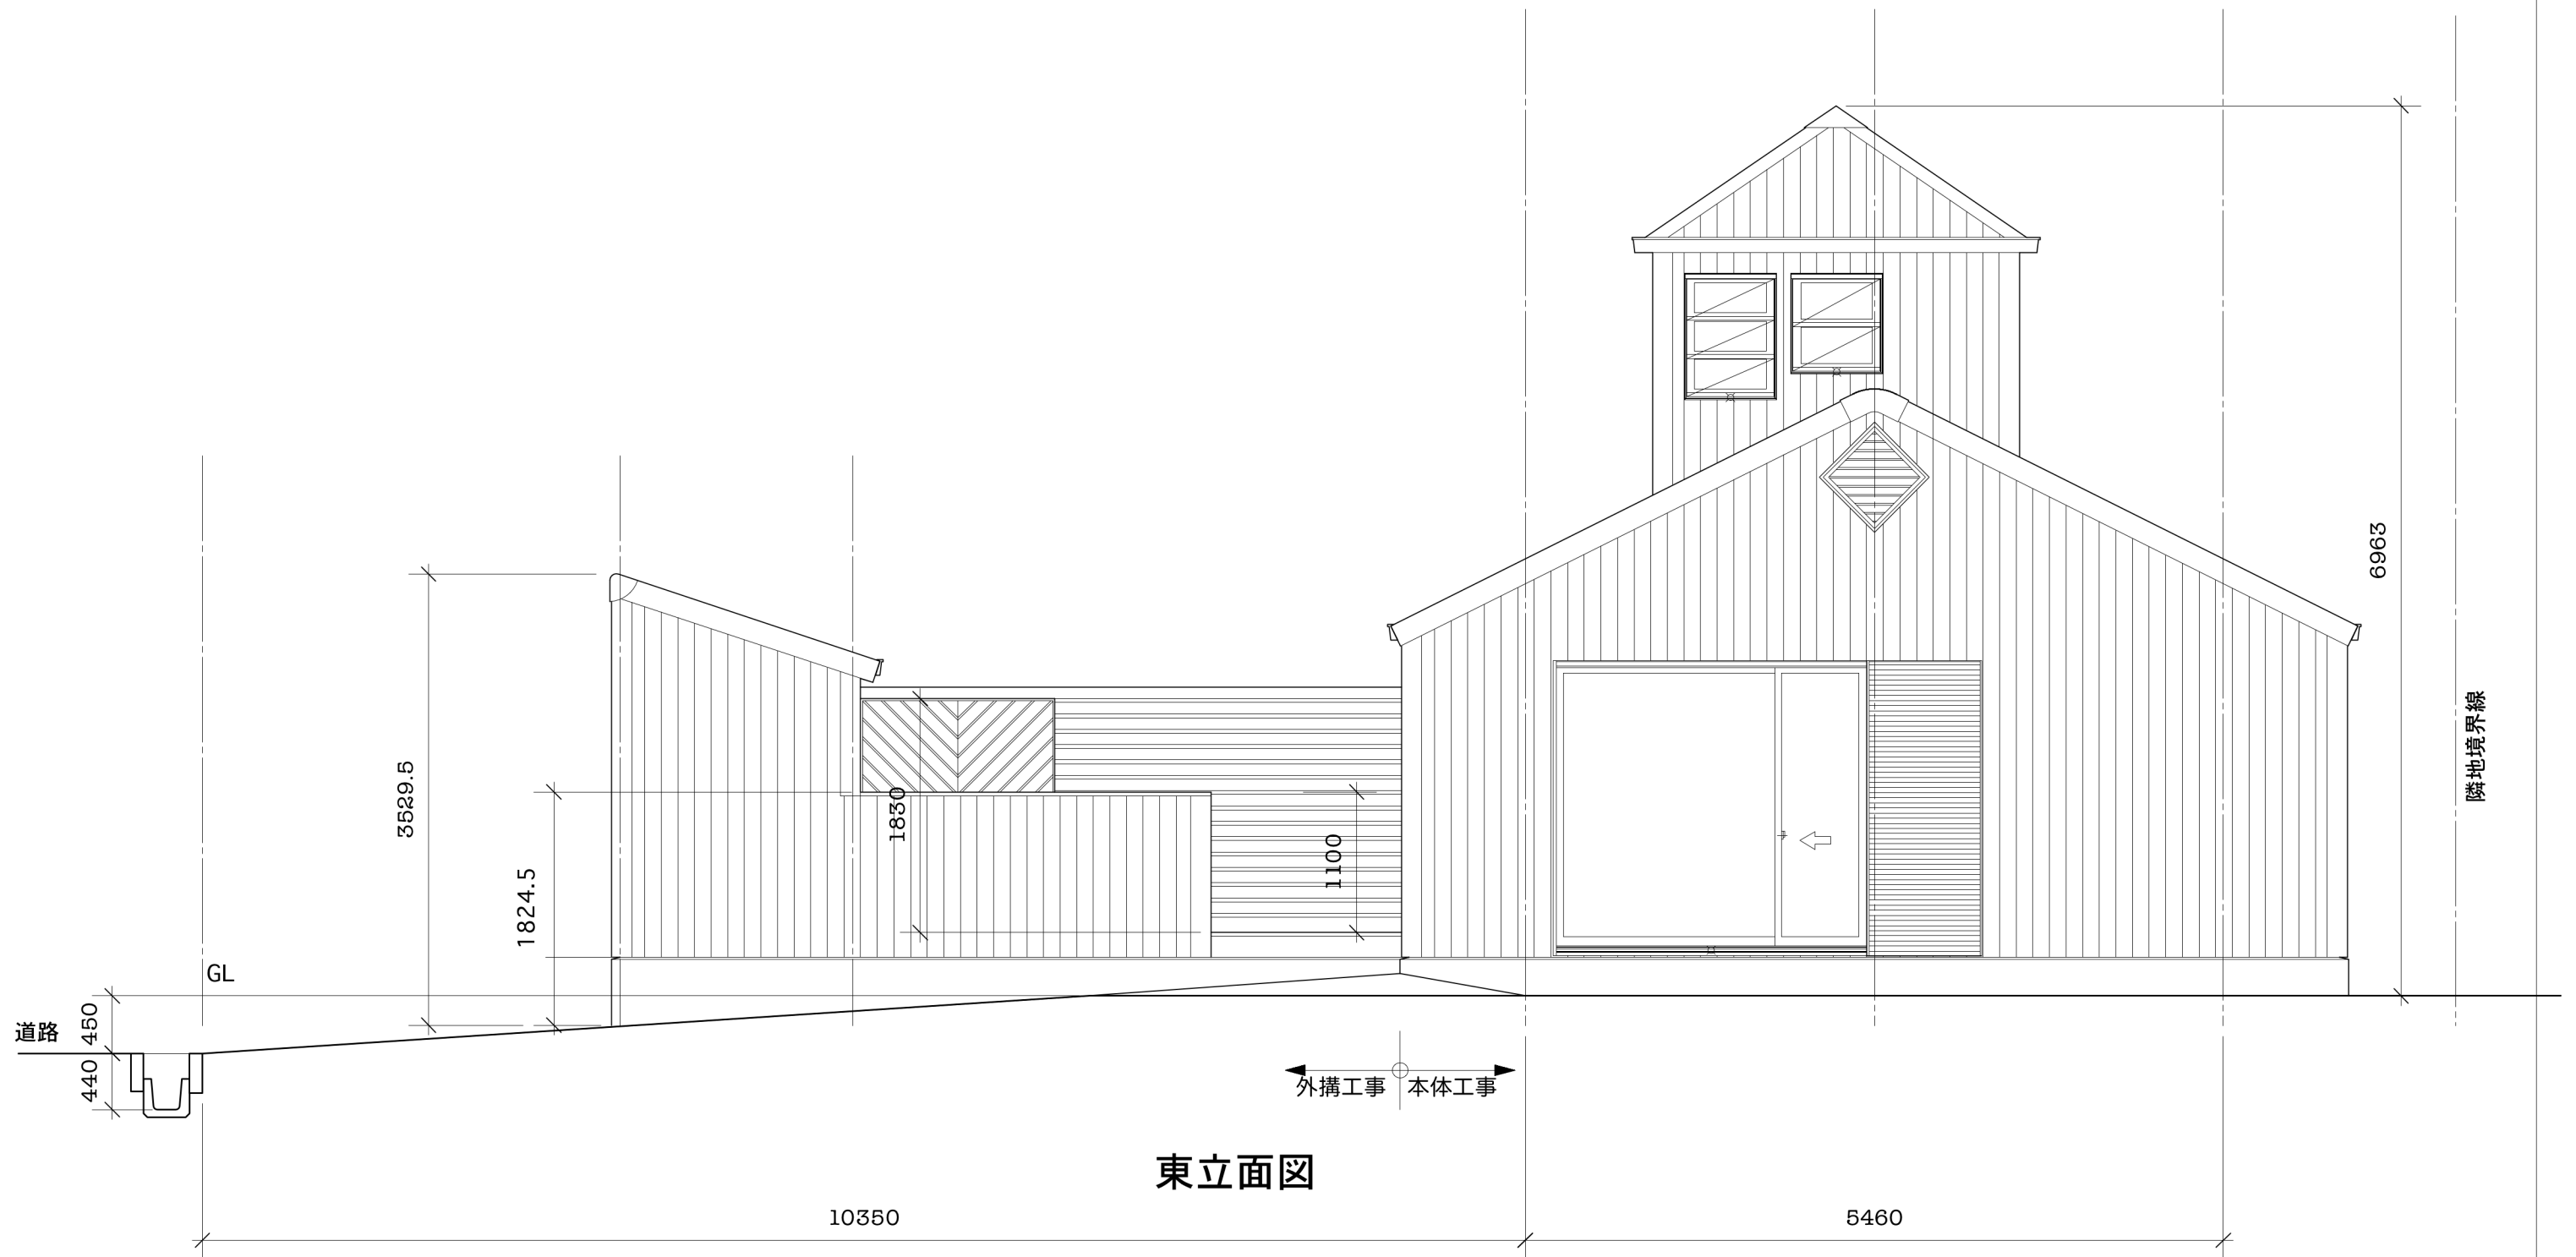

東立面図

山本新築工事

ASK Inc.

phone: +81-53-453-0693  
fax: +81-53-453-0698  
e-mail: ask@tcp-ip.or.jp

109-12 Motoshiro-cho Hamamatsu-shi, 430-0946 JAPAN

東立面図

縮尺 1/50

08