


屋根: 構造用合板厚12.5mm、アスファルトルーフィング30kg、胴縁38X19@455の上、スレート波板 (不燃NM-8087)

外壁: 構造用合板厚12.5mm、通気性防水シート、胴縁38X19@455の上、スレート波板 (不燃NM-8087)

軒天: モエンサイディング-M12mm、塗装品(QF030RS-0011)

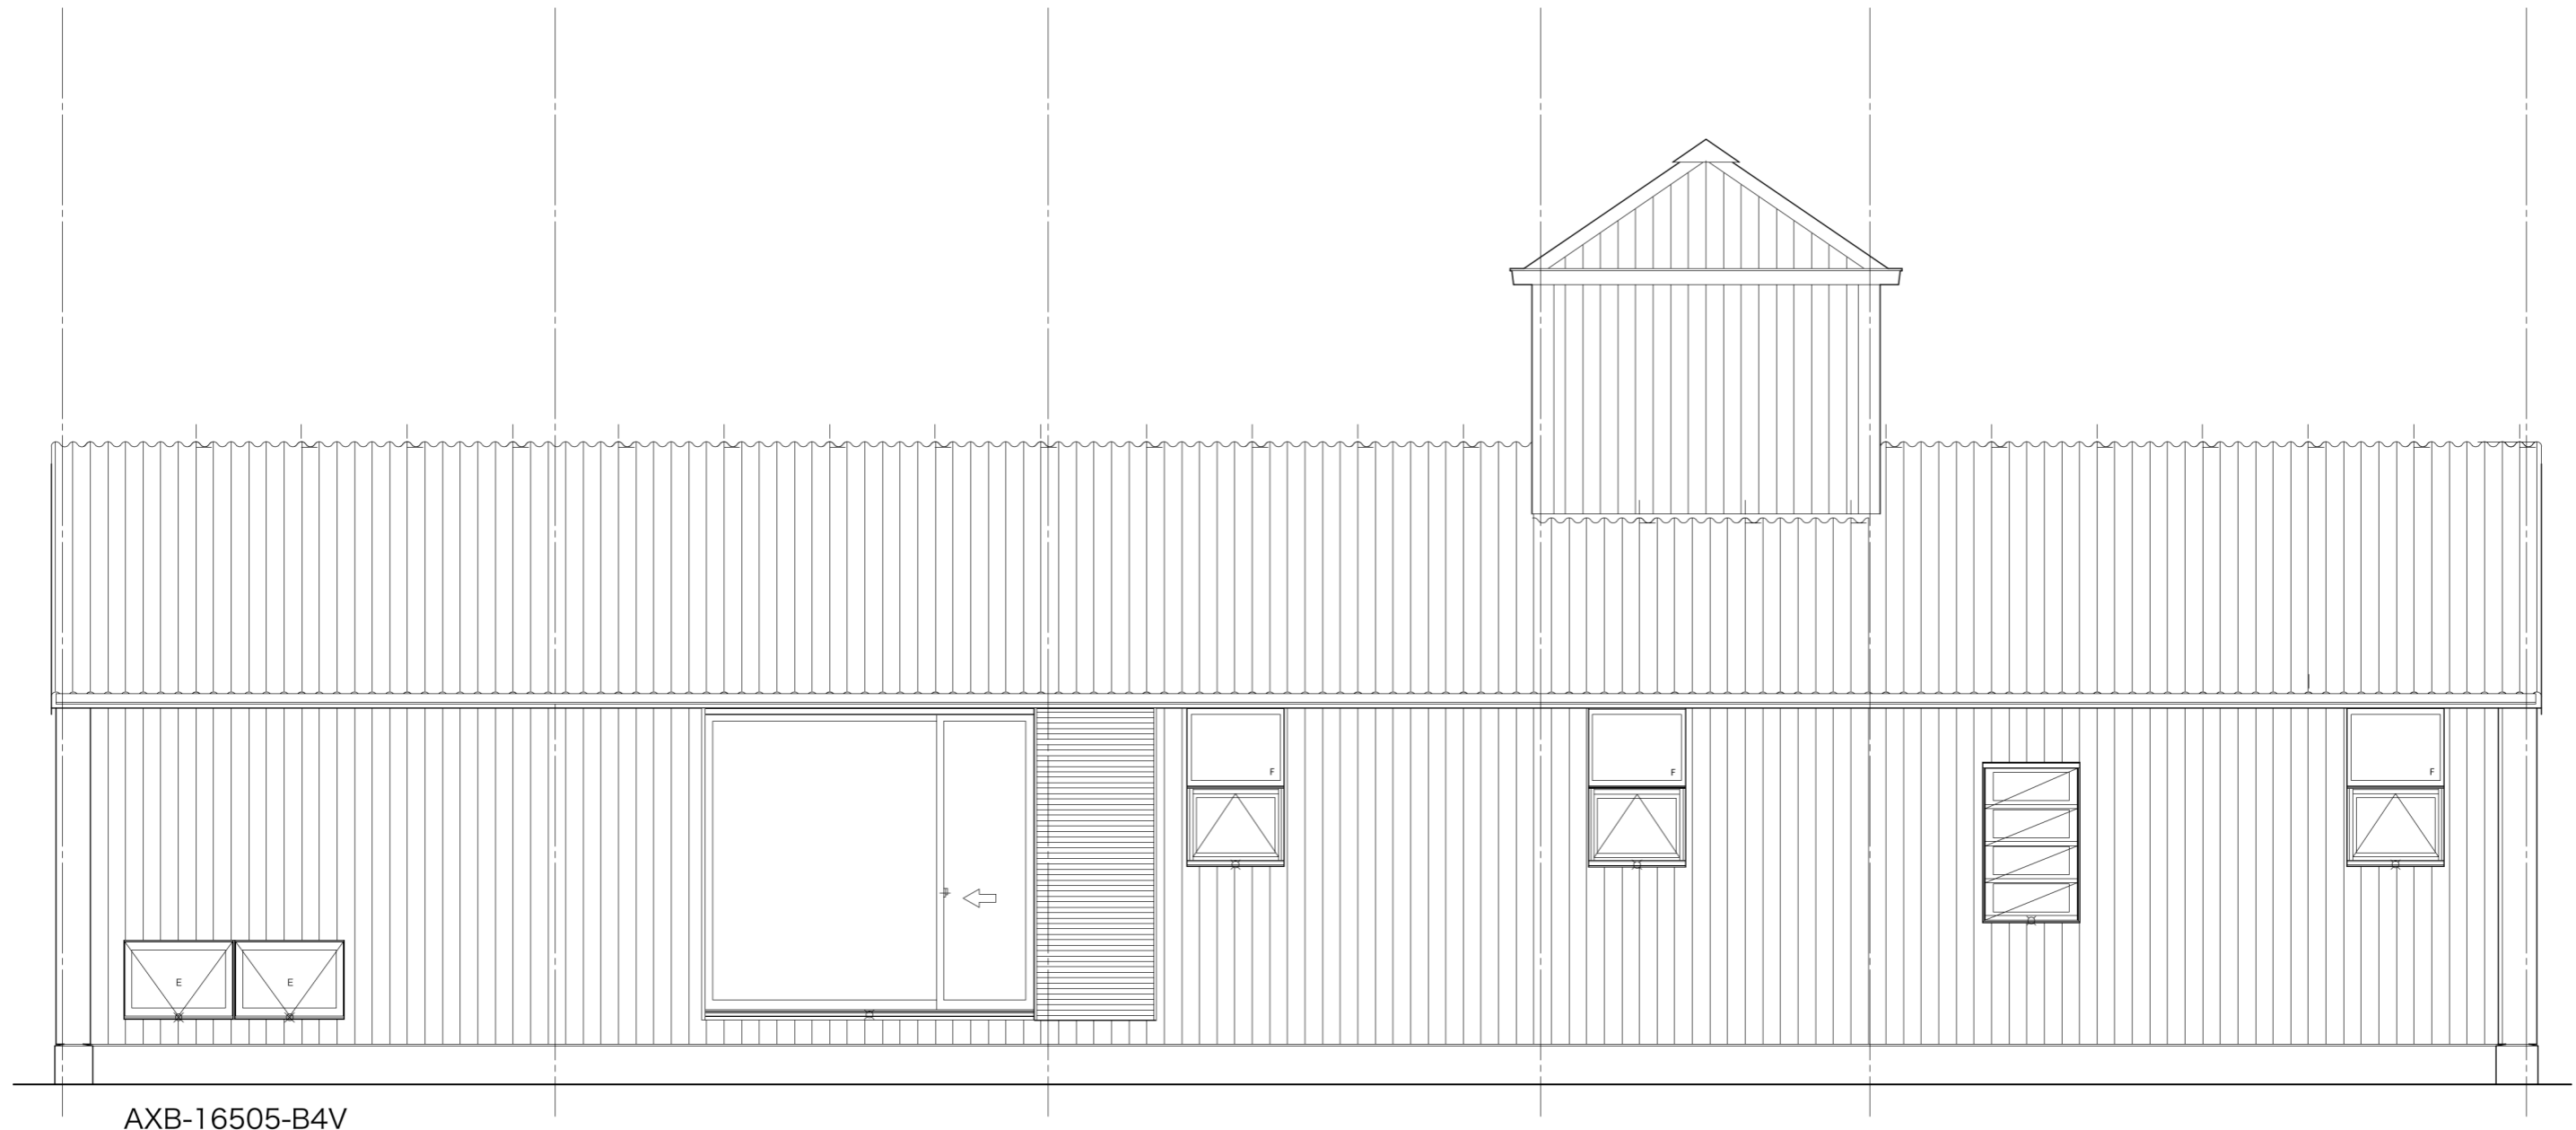

AXB-16505-B4V

山本新築工事
ASK Inc.

phone: +81-53-453-0693
fax: +81-53-453-0698
e-mail: ask@tcp-ip.or.jp

109-12 Motoshiro-cho Hamamatsu-shi, 430-0946 JAPAN

北立面図
縮尺 1/50

09