


屋根: 構造用合板厚12.5mm、アスファルトルーフィング30kg、胴縁38X19@455の上、スレート波板 (不燃NM-8576)
外壁: 構造用合板厚12.5mm、通気性防水シート、胴縁38X19@455の上、スレート波板 (不燃NM-8576、
QF045BE-9216、
準耐火(通)Wb1016)
軒天: モエンサイディング-M12mm、塗装品(QF030RS-0011)

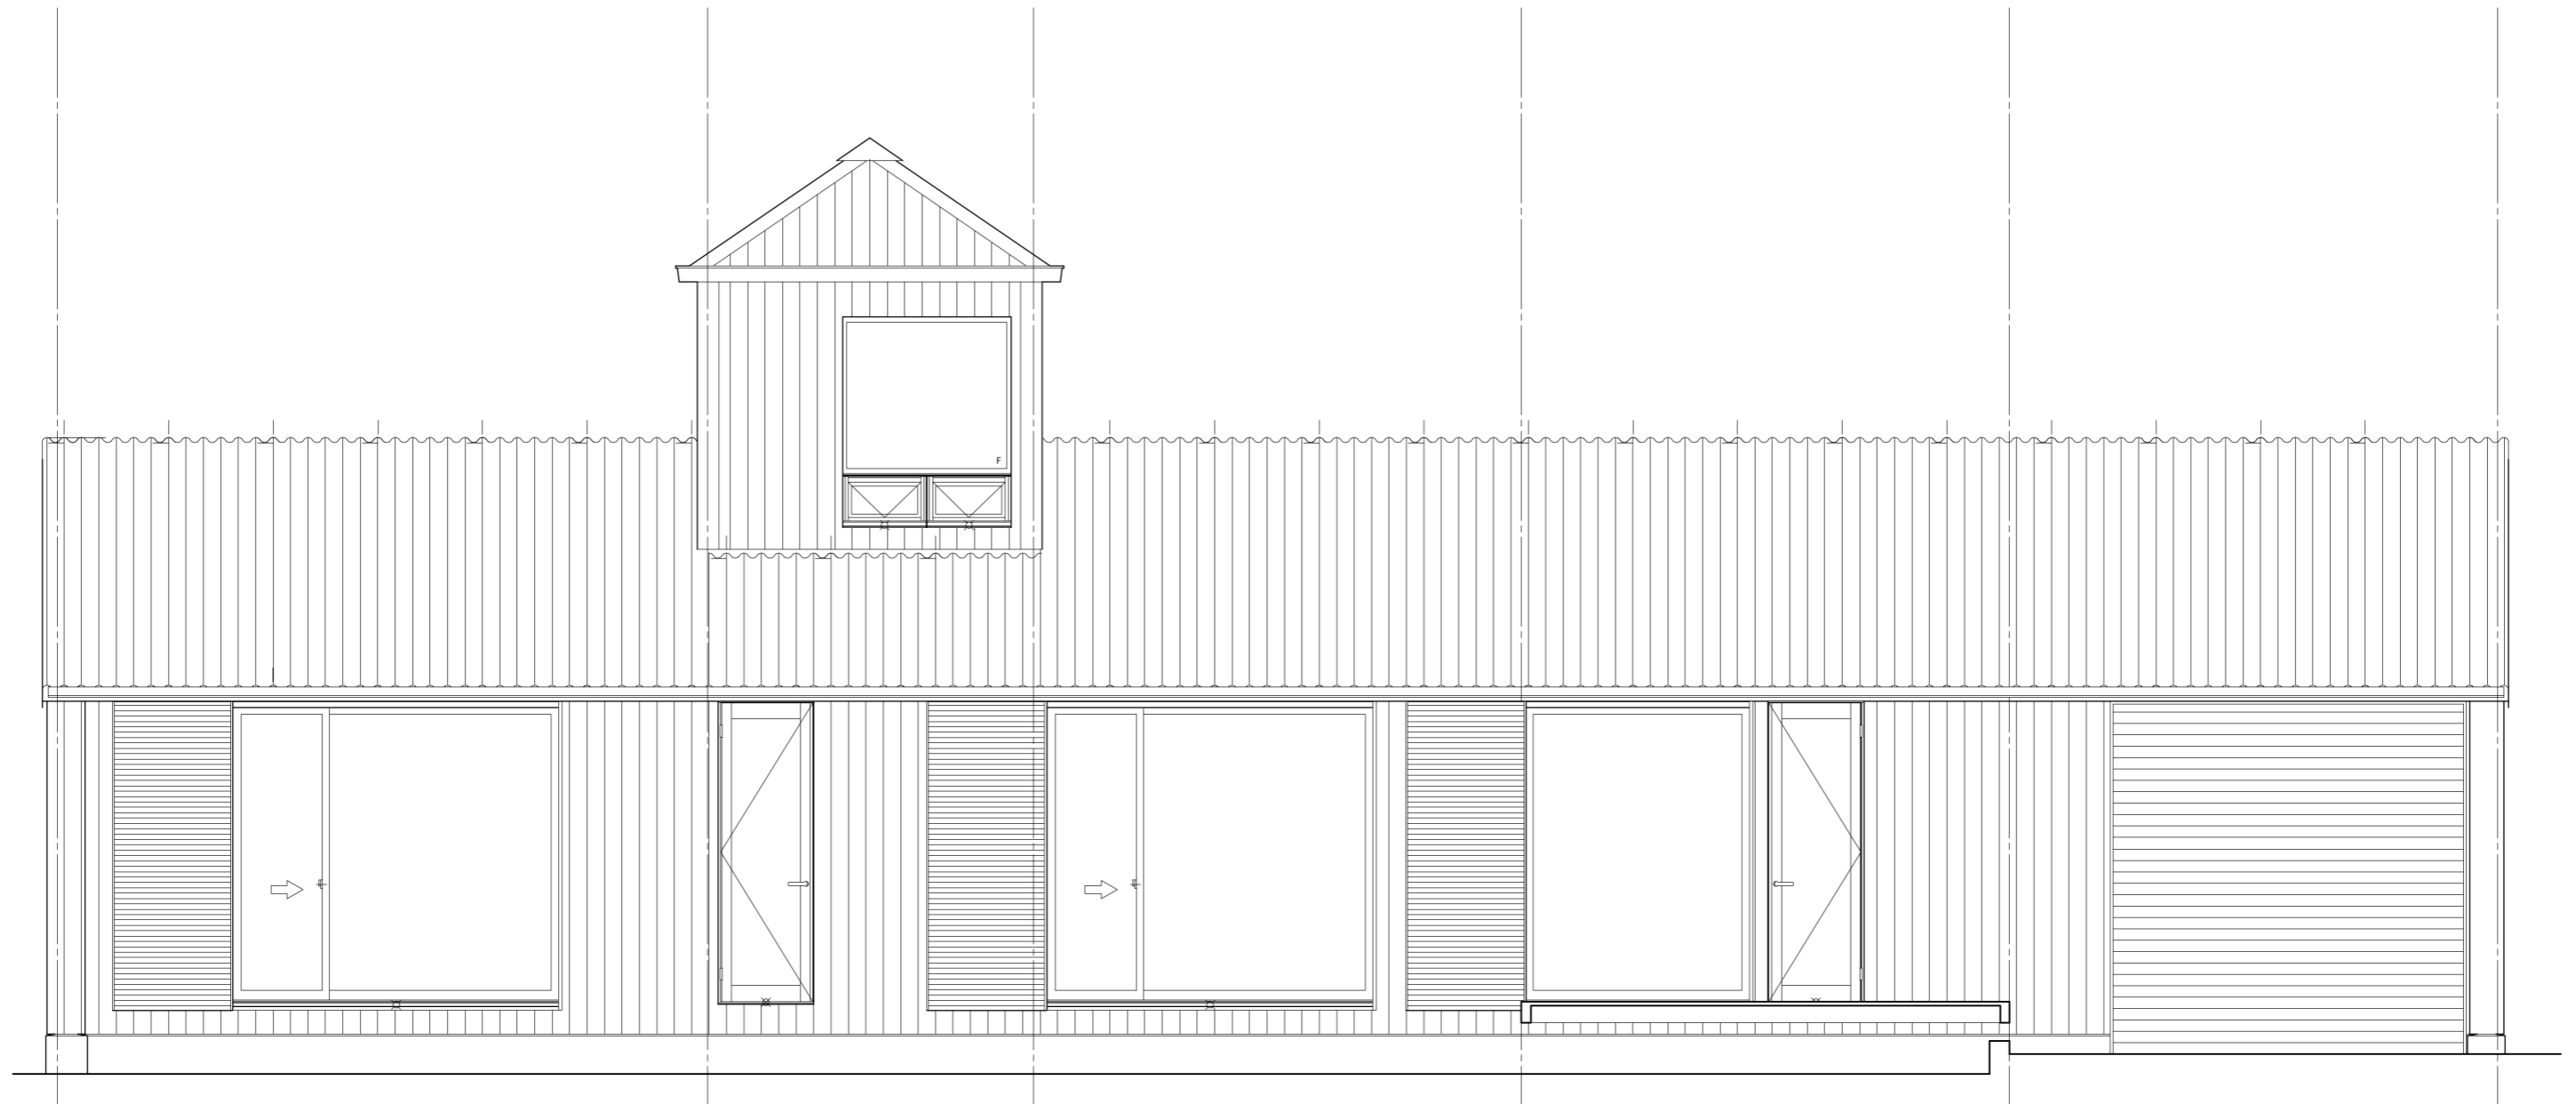

山本新築工事

ASK Inc.

phone: +81-53-453-0693
fax: +81-53-453-0698
e-mail: ask@tcp-ip.or.jp

109-12 Motoshiro-cho Hamamatsu-shi, 430-0946 JAPAN

南立面図

縮尺 1/50

11