



外部階段道路側部分詳細 1/30

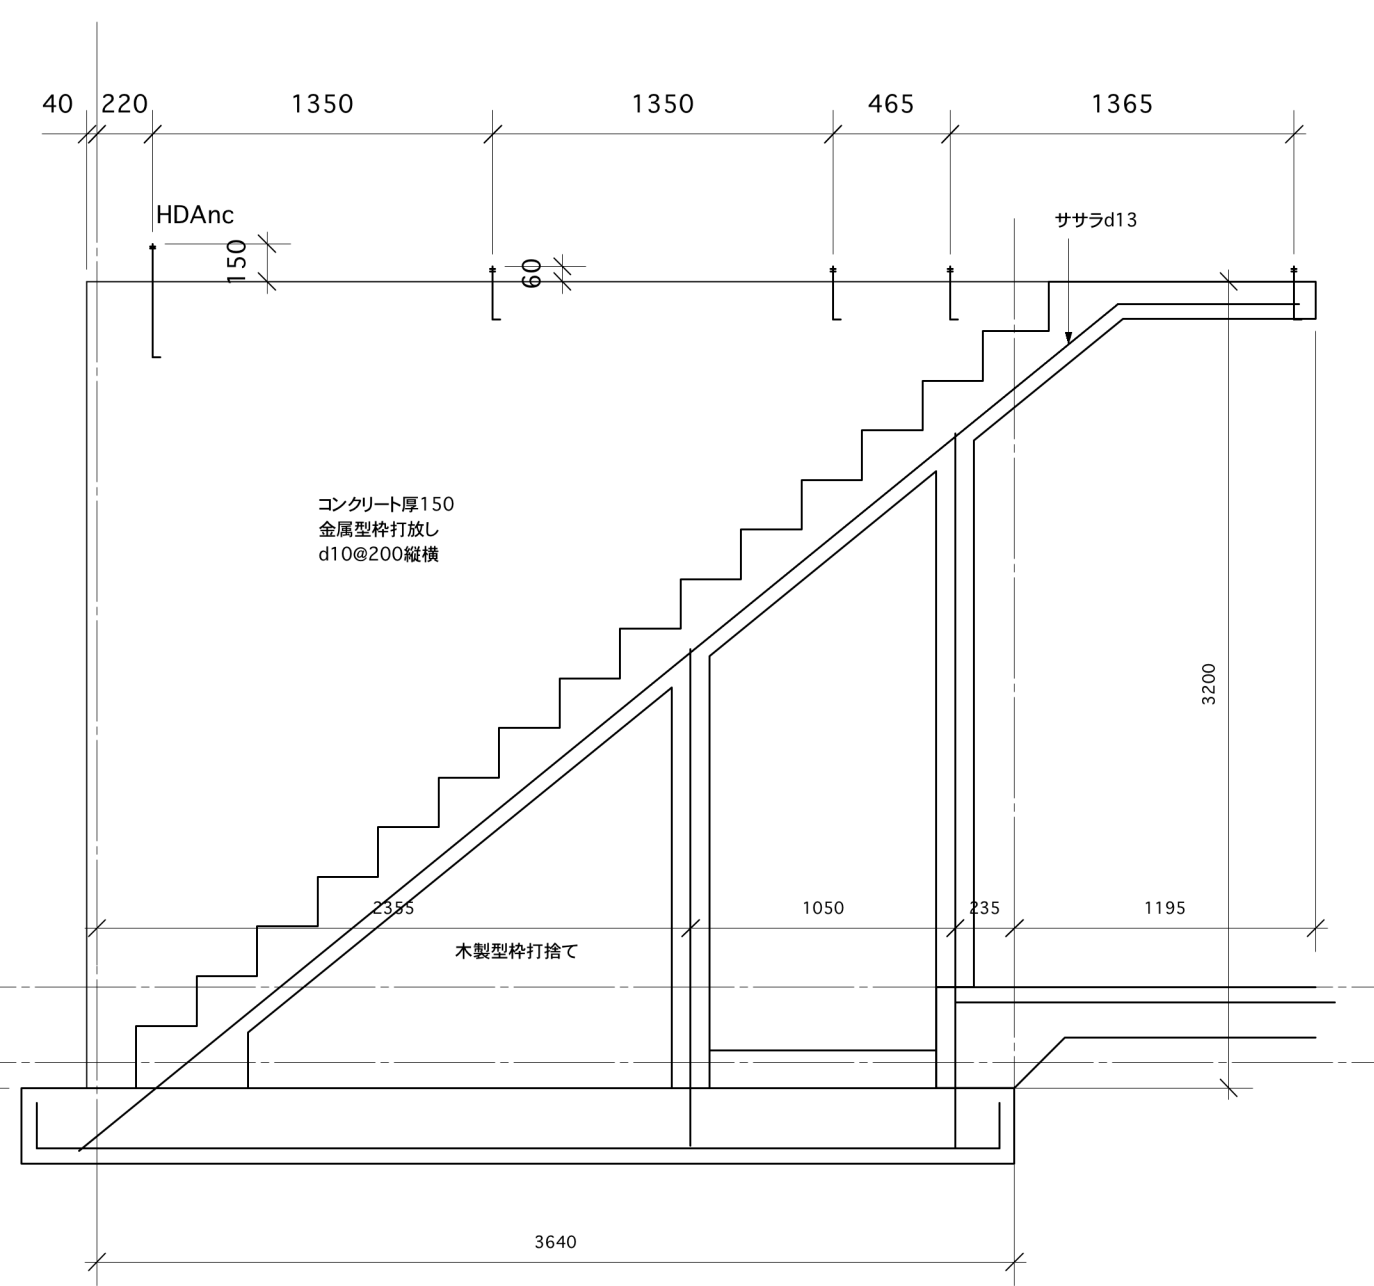

外部階段建屋側部分詳細 1/30

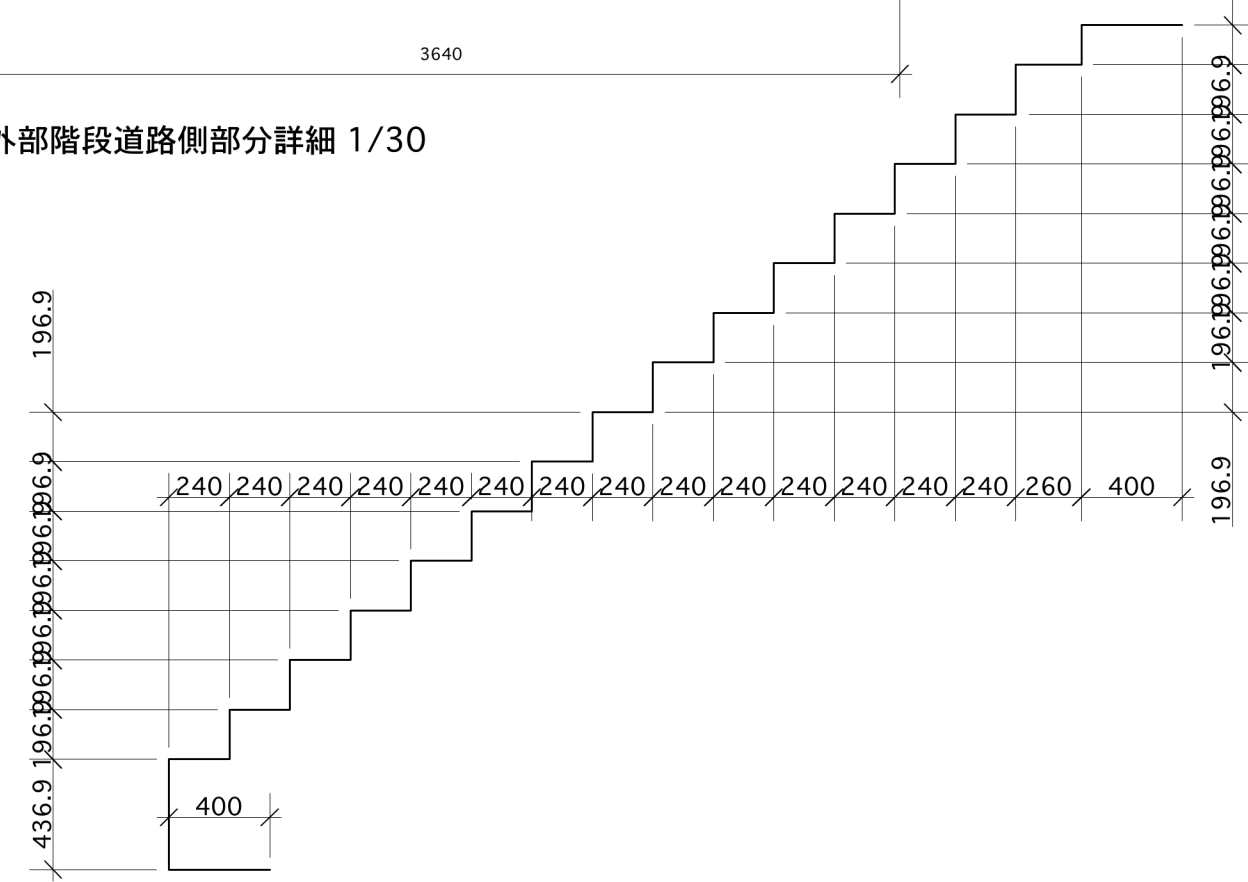

階段詳細図
縮尺 1/30

s02

北原邸新築工事

ASK Inc.
phone: +81-53-453-0693
fax: +81-53-458-2534
e-mail: ask@tcp-ip.or.jp
109-12 Motoshiro-cho Hamamatsu-shi, 430-0946 JAPAN