
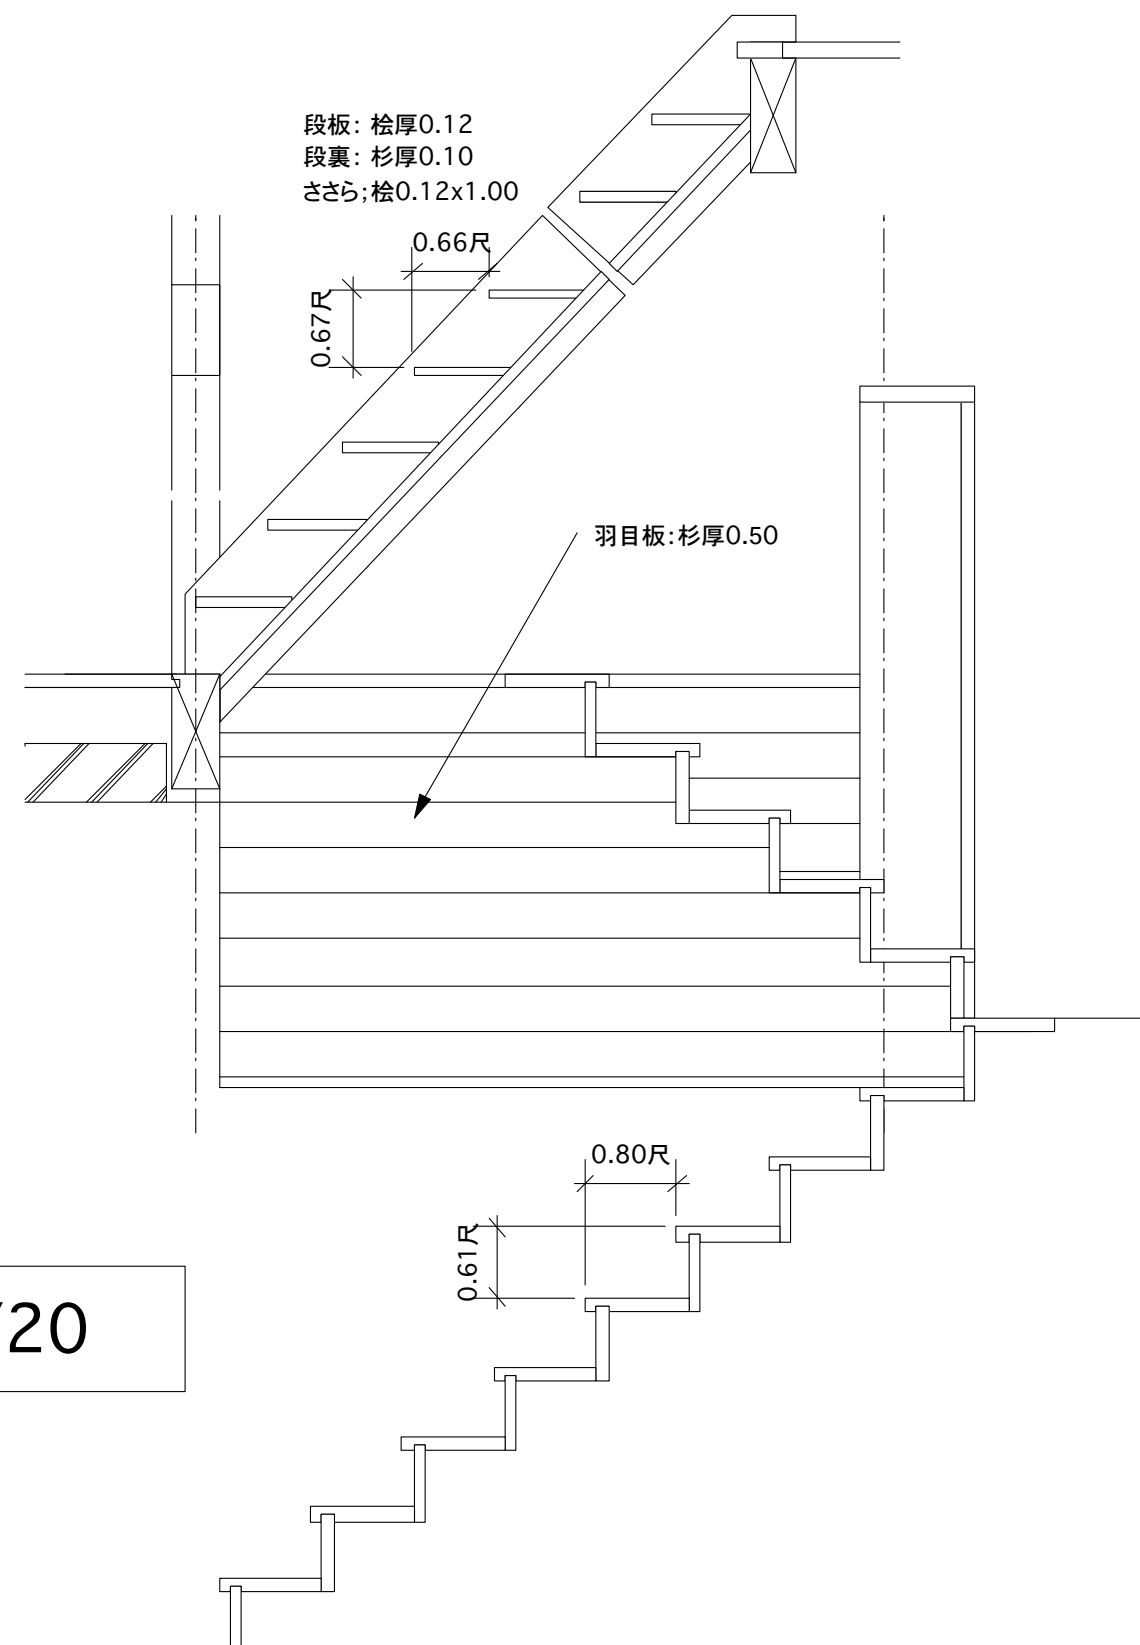
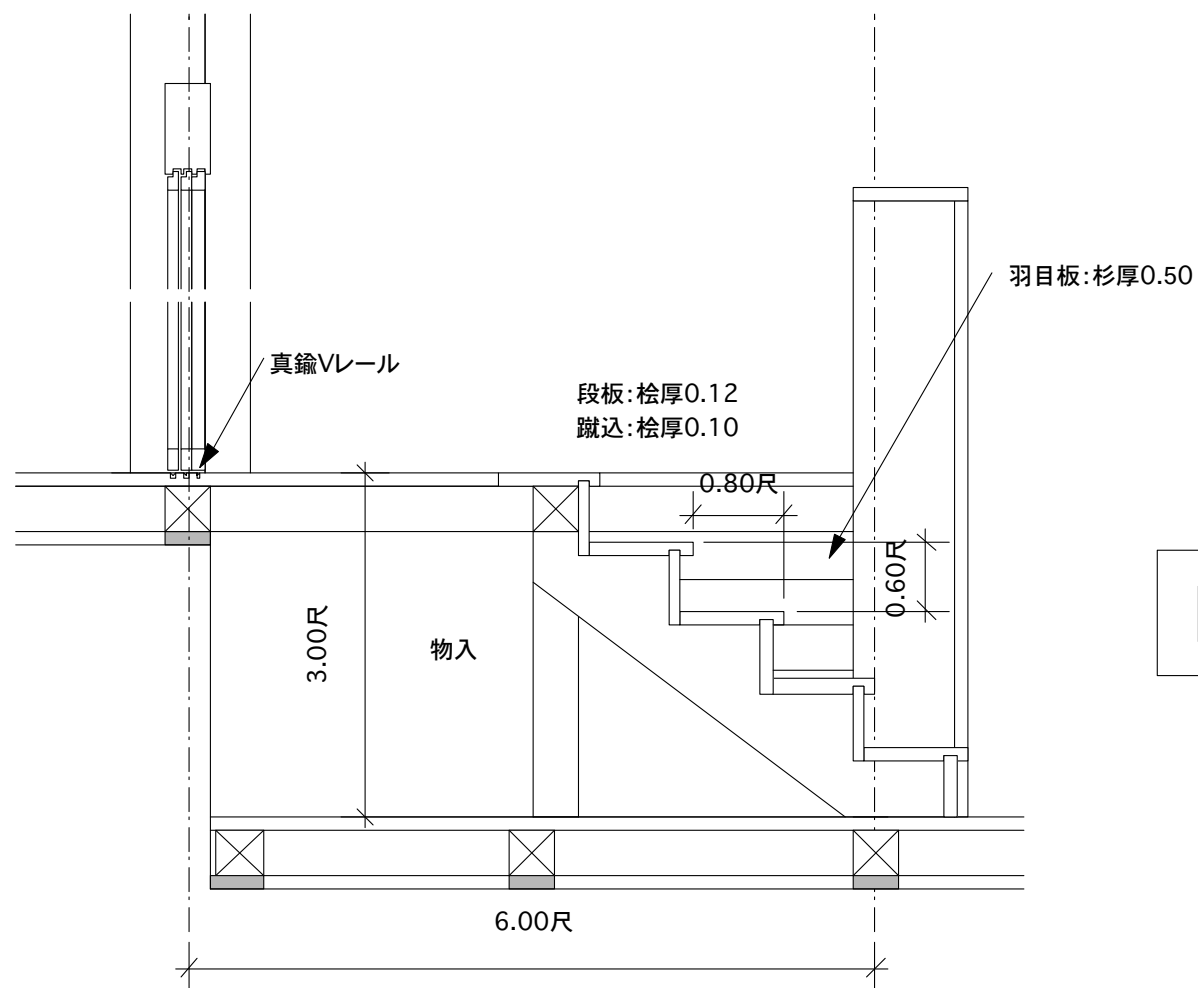
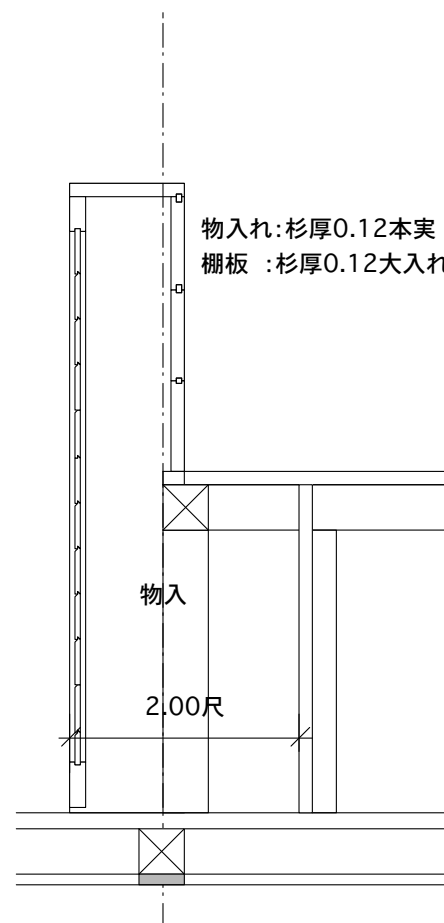


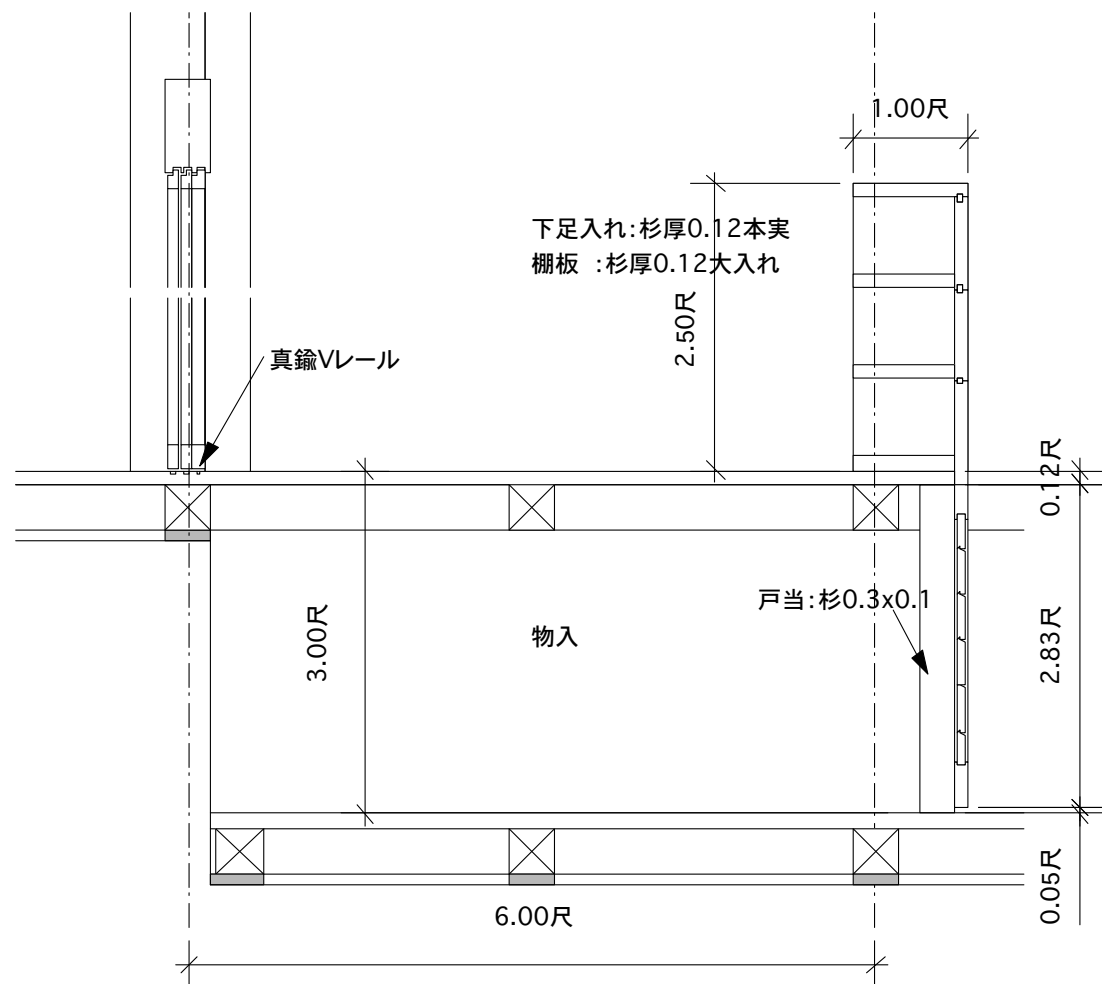

階段廻り詳細図 1/20