


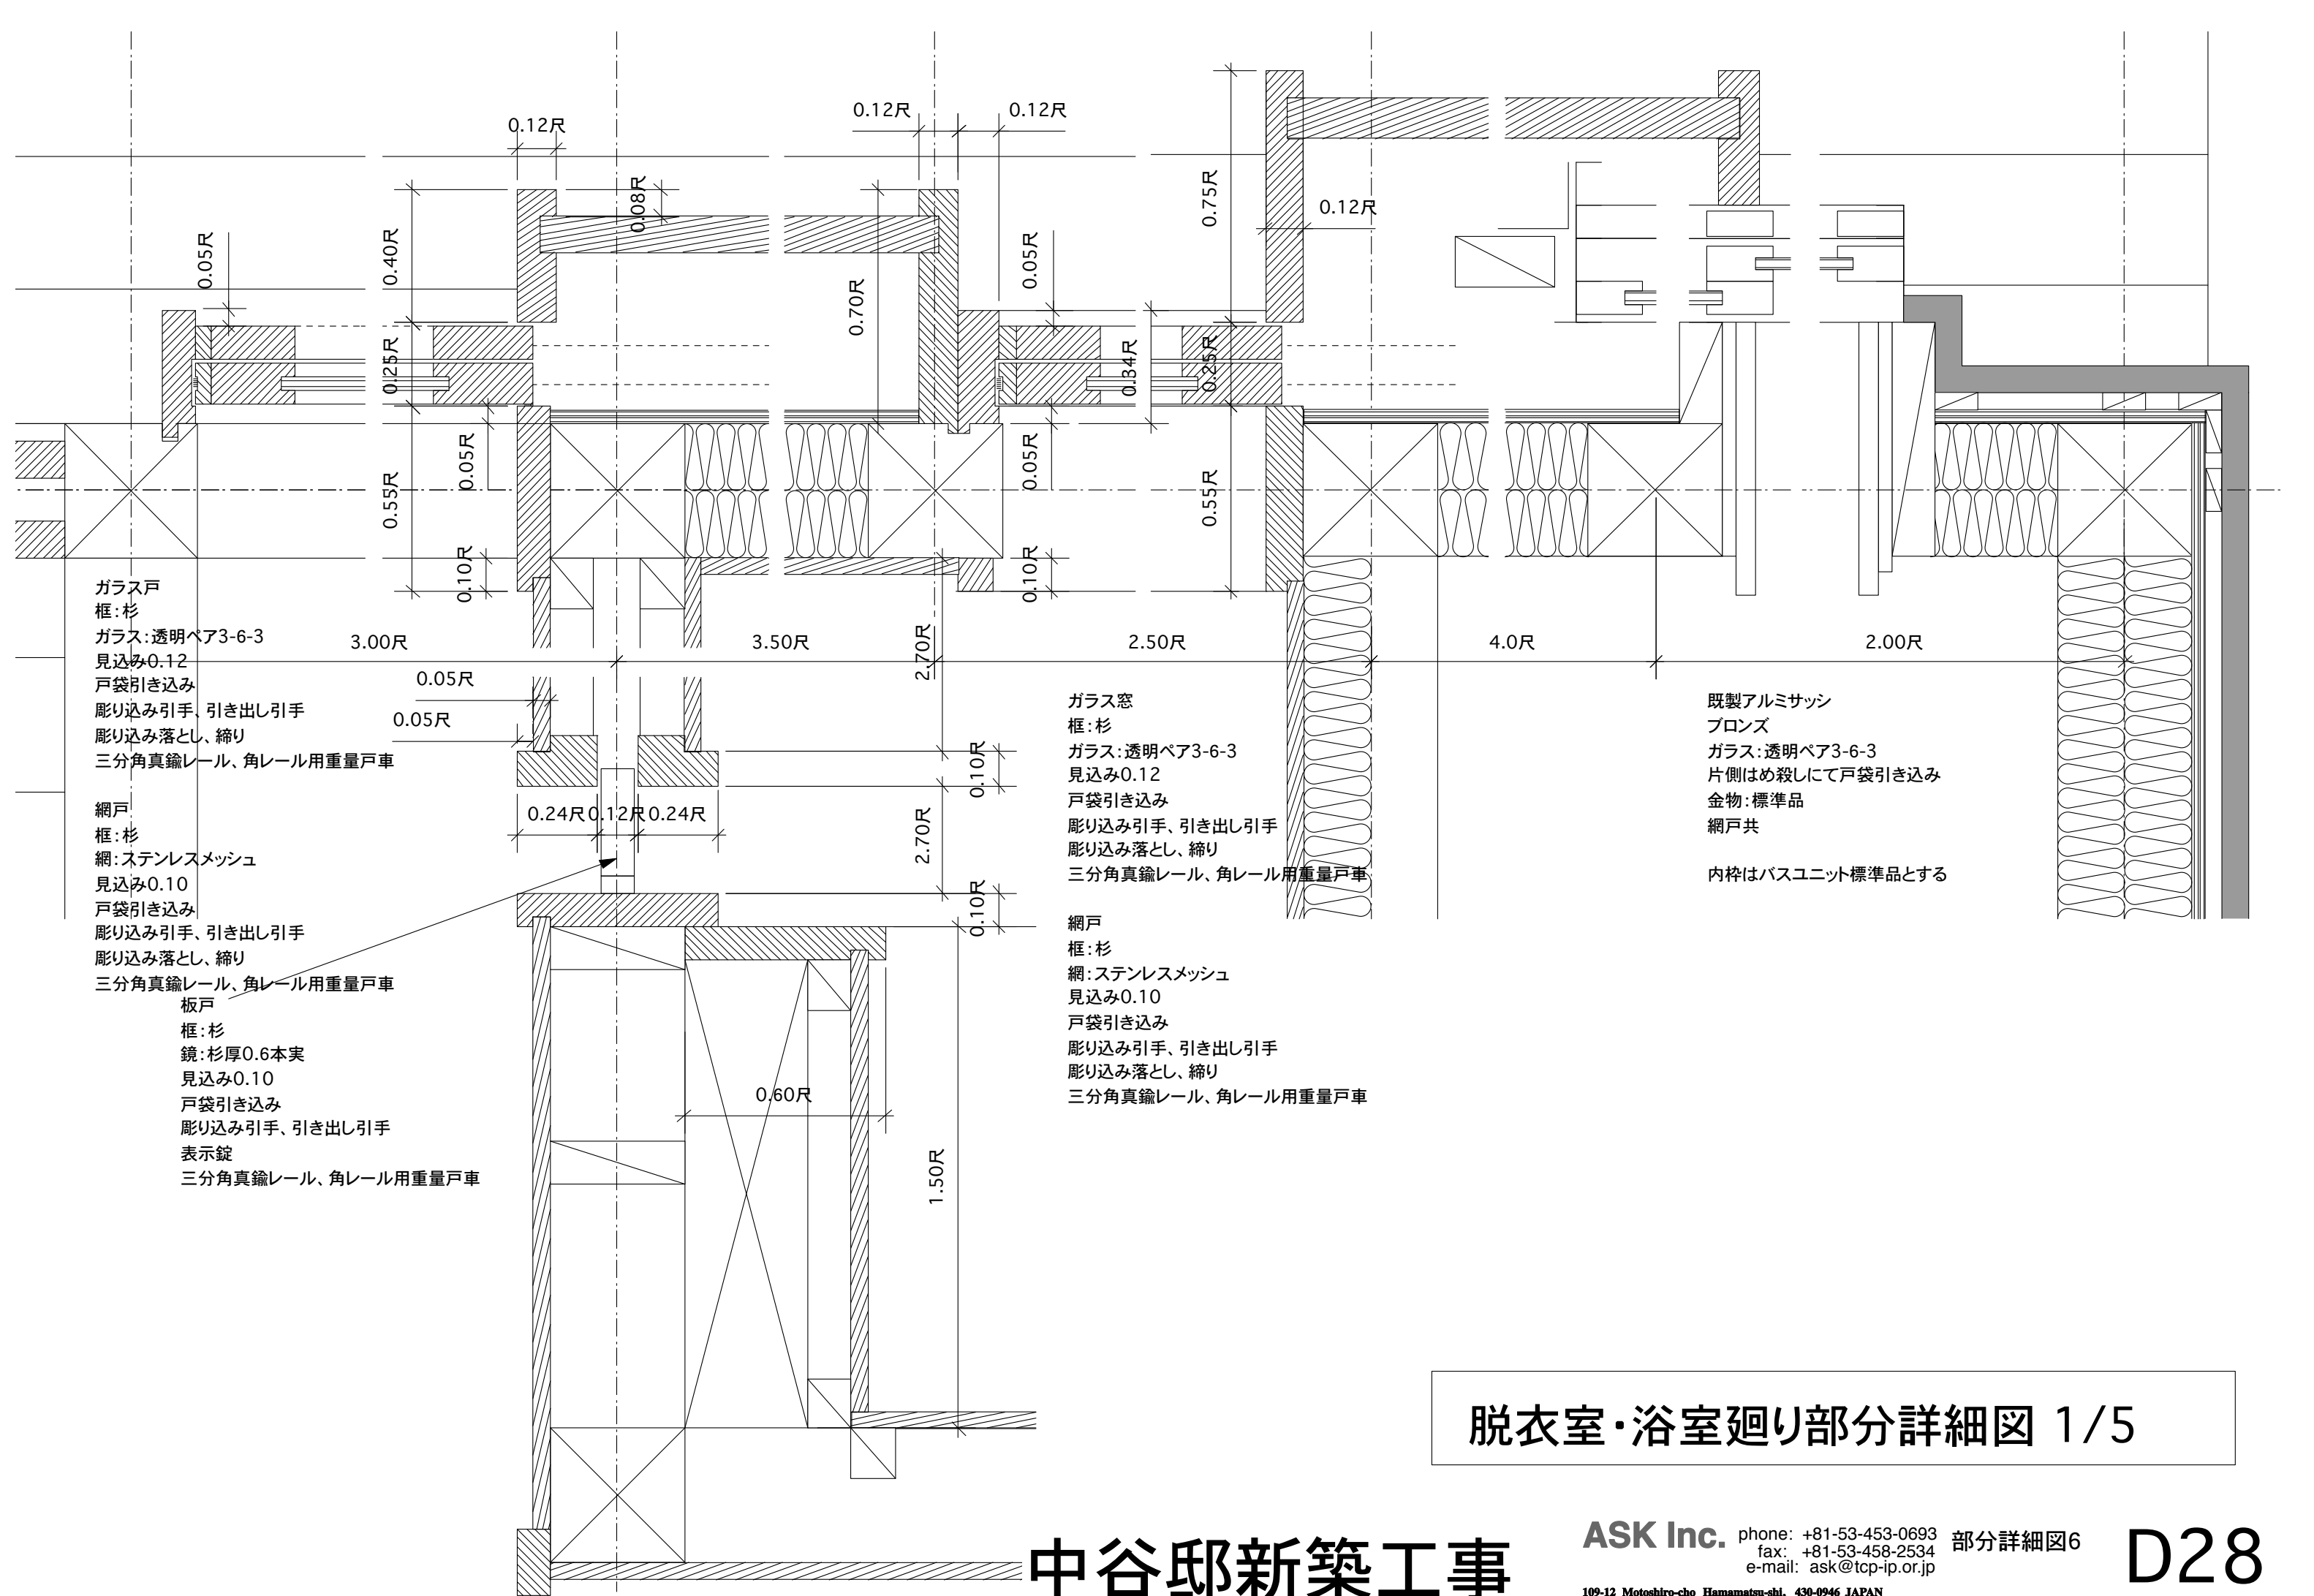

脱衣室・浴室廻り部分詳細図 1/5