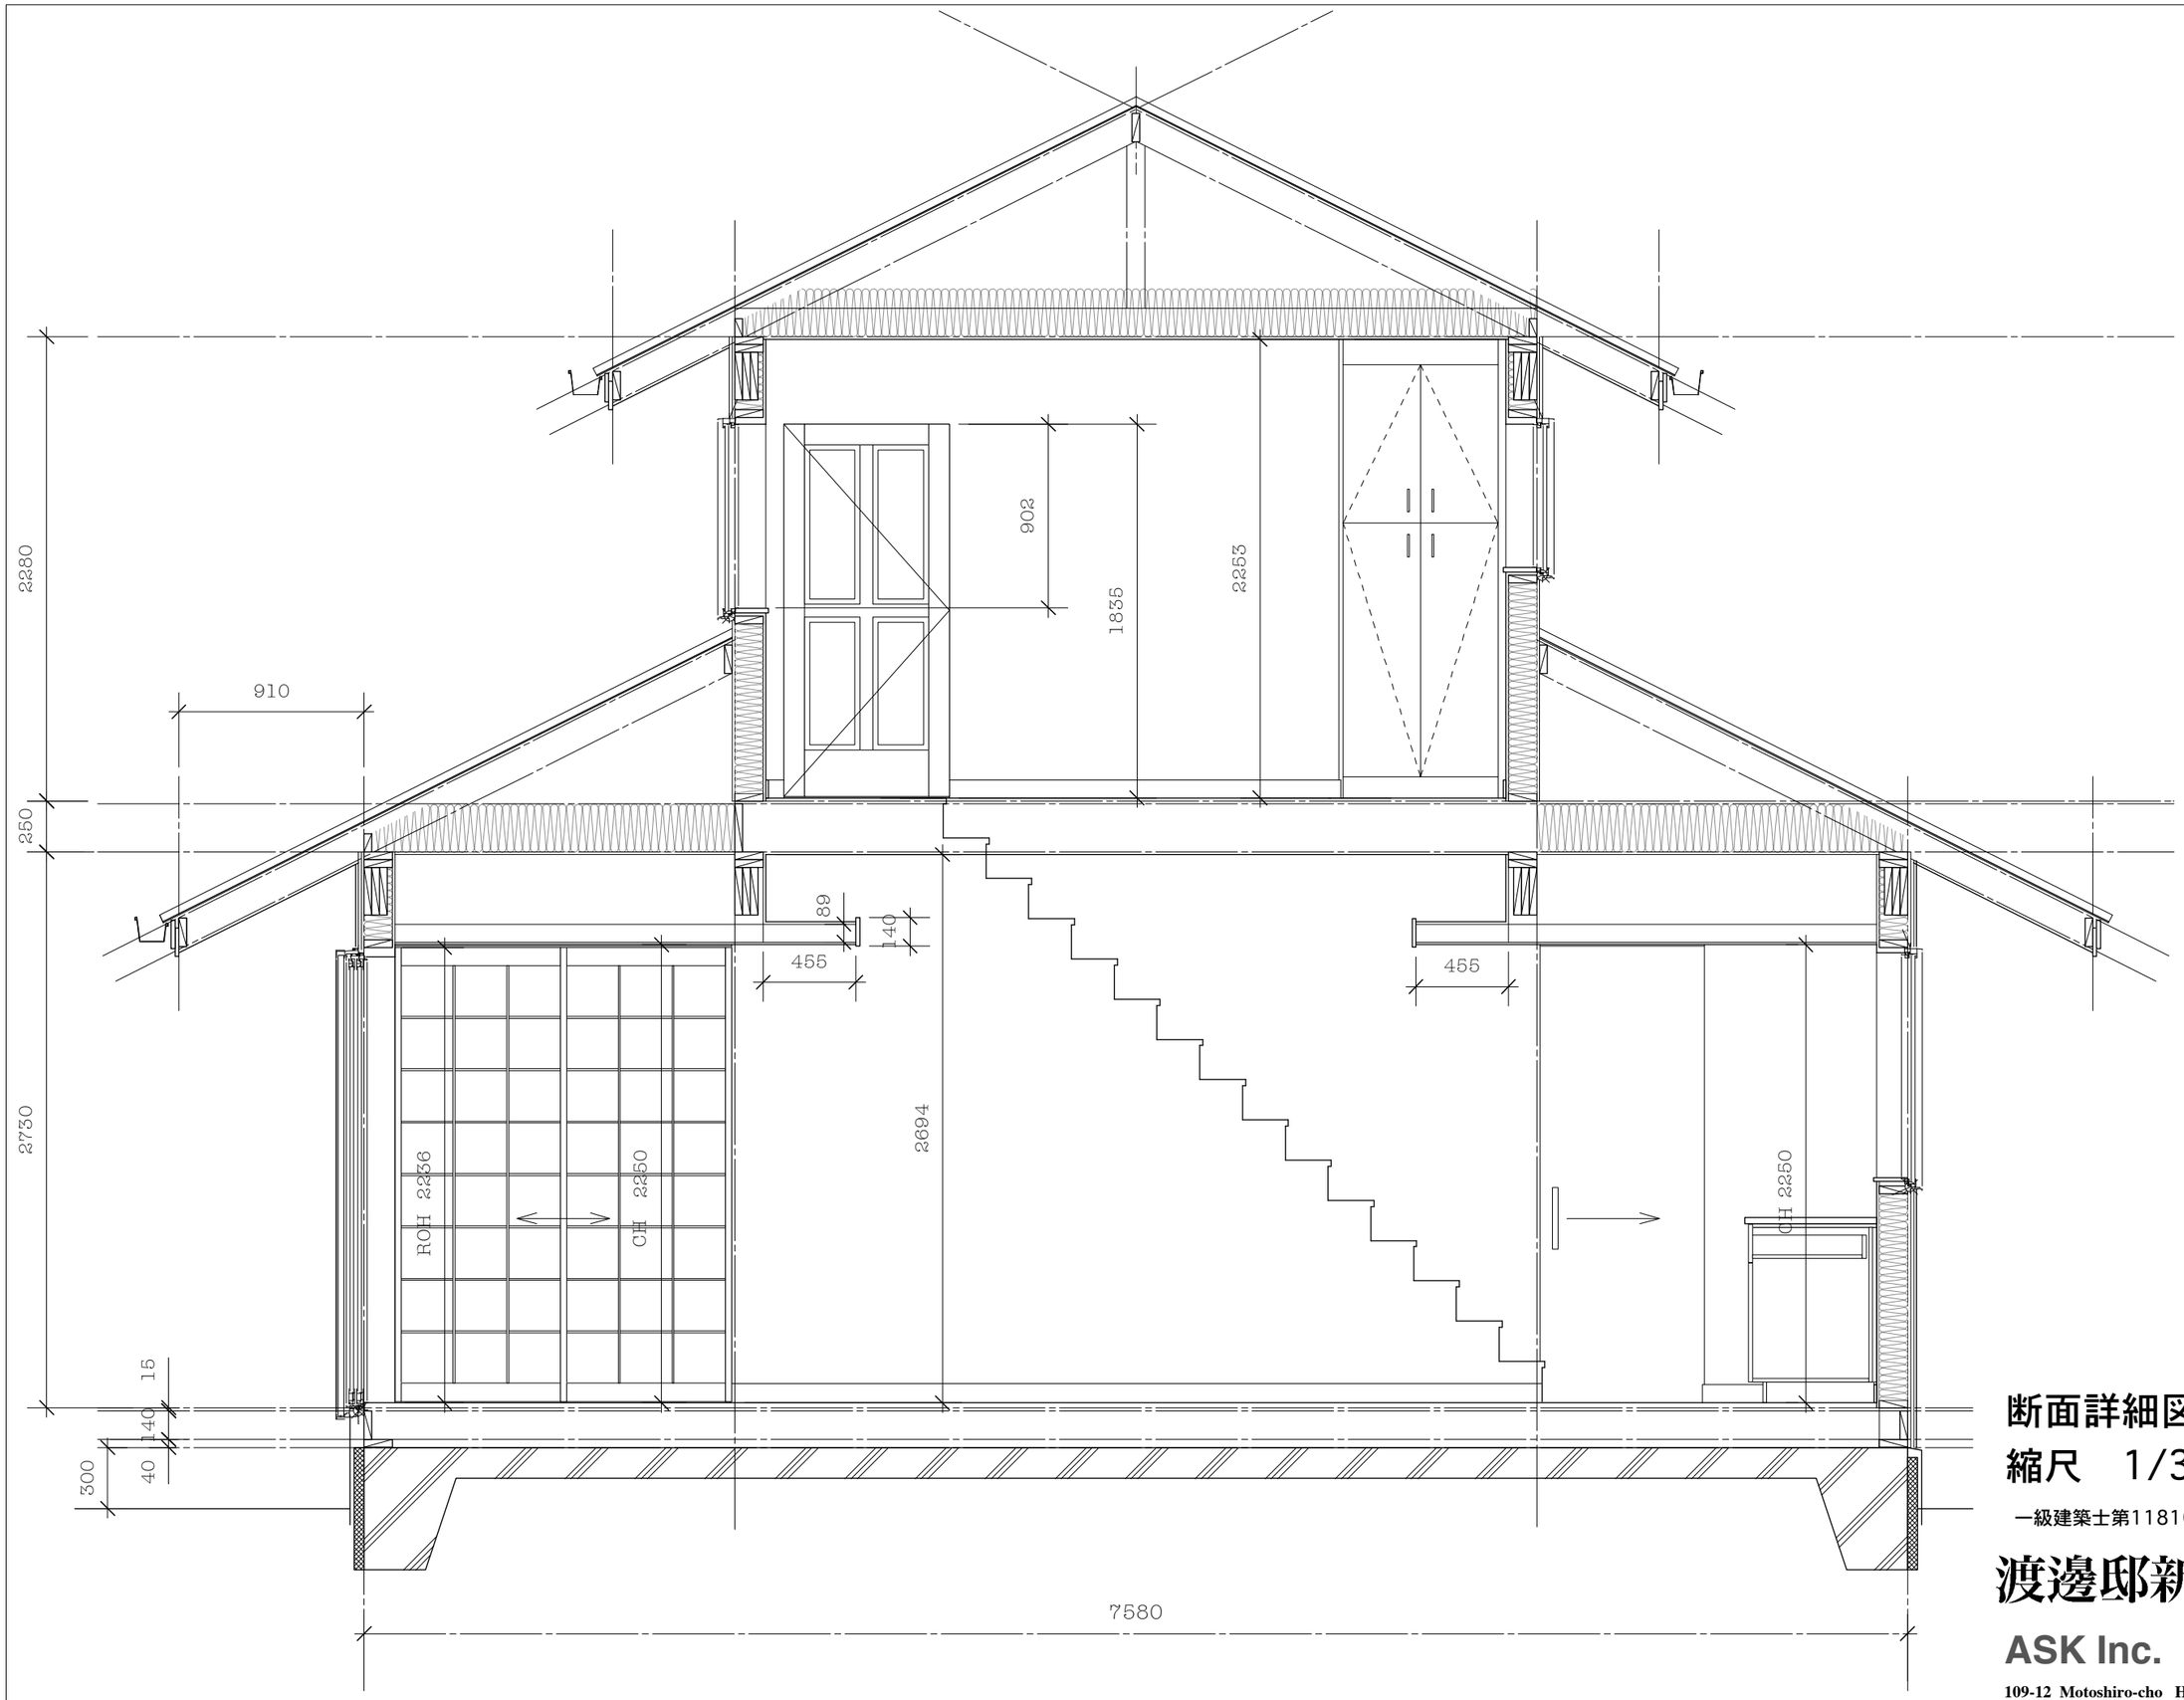

断面詳細図1

縮尺　1/30

一級建築士第118162号古山恵一郎

渡邊邸新築工事

ASK Inc.
phone: +81-53-453-0693
fax: +81-53-453-0698
e-mail: ask@tcp-ip.or.jp
109-12 Motoshiro-cho Hamamatsu-shi, 430-0946 JAPAN