


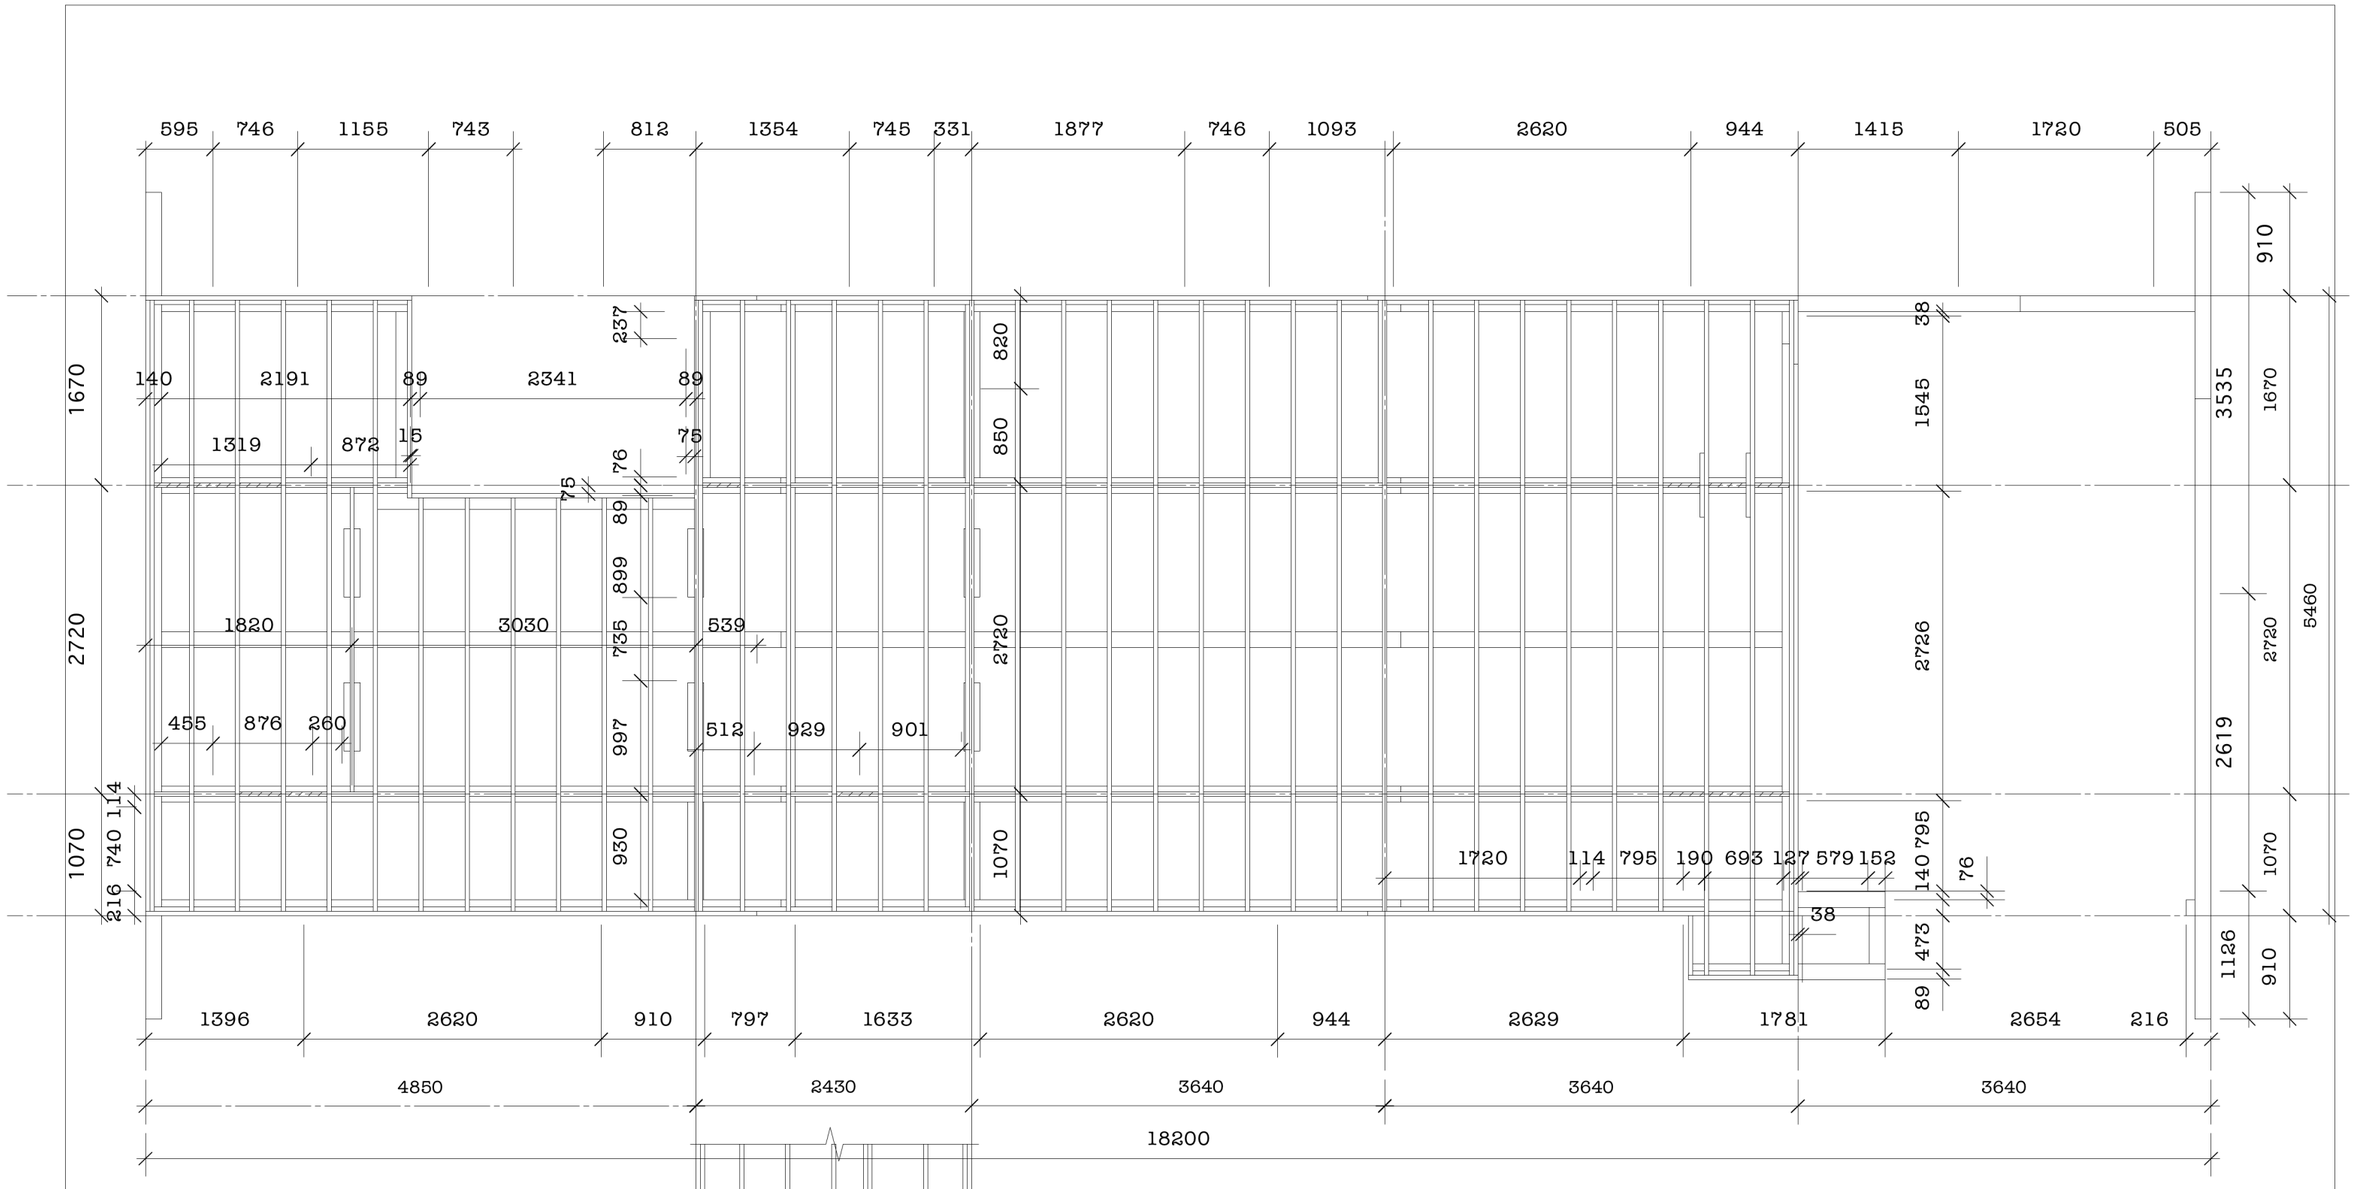


特記無きもの
大引
206CCA@1,210以内
M8アンカー@1,210以内

根太
206@405
ただし風路貫通部分ブロッキング
204天端揃え

荒床
構造用合板厚19本実
CN50@200

# 1階床伏図
縮尺 1/50

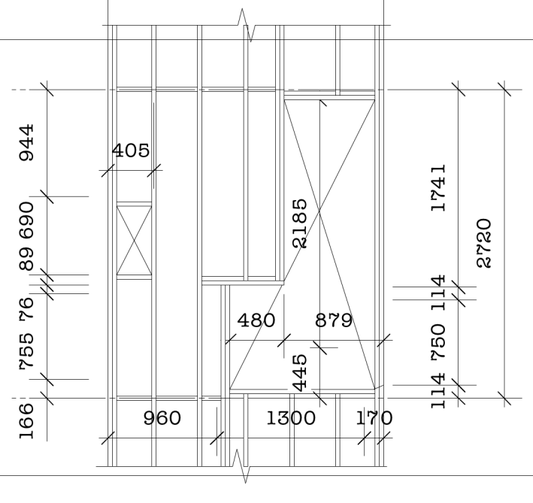S3

一級建築士第118162号古山恵一郎

# 山本邸新築工事

ASK Inc.
phone: +81-53-453-0693
fax: +81-53-453-0698
e-mail: ask@tcp-ip.or.jp
109-12 Motoshiro-cho Hamamatsu-shi, 430-0946 JAPAN